




JULKISIVU LUOTEeseen

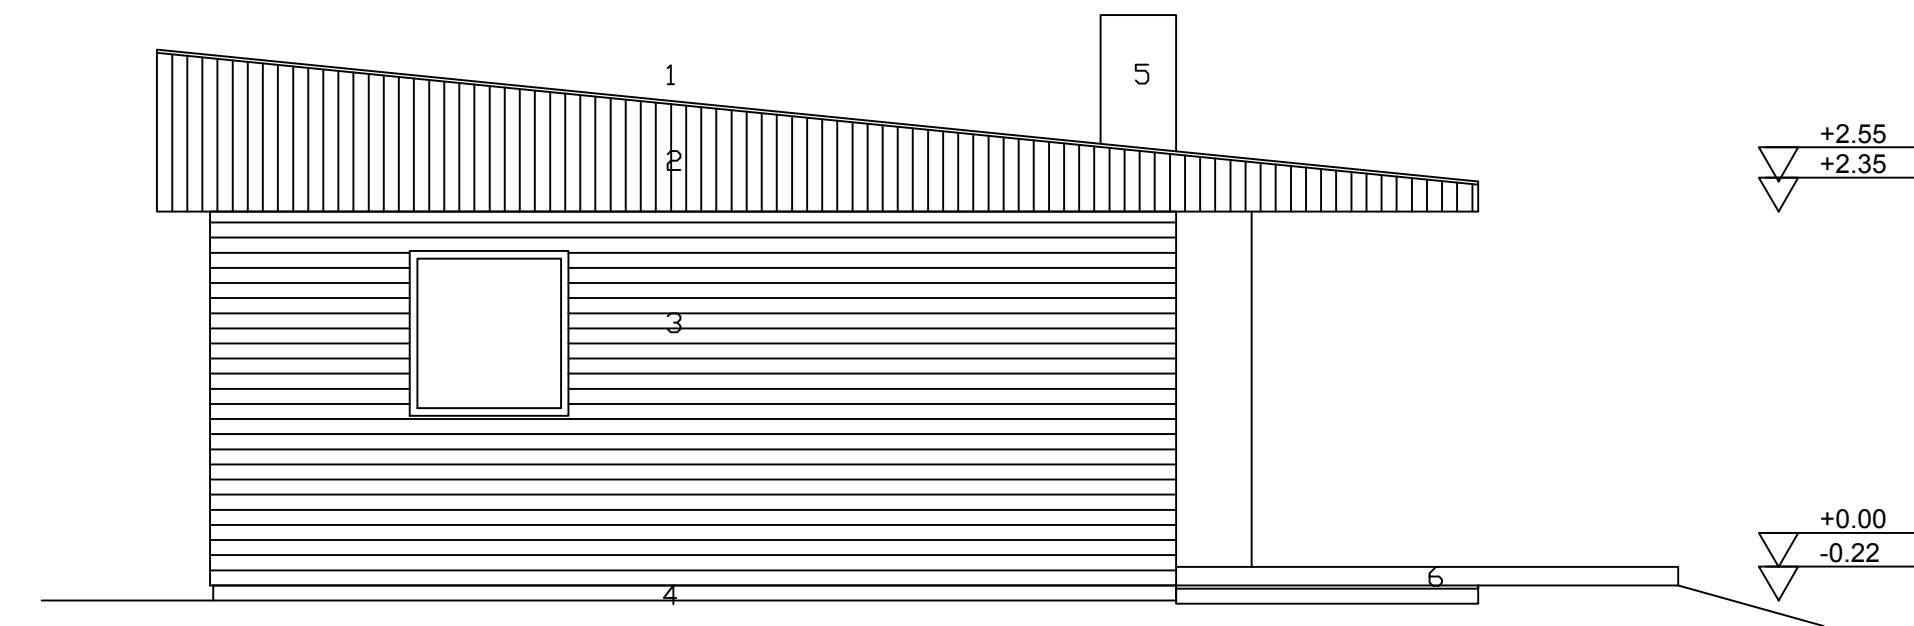

JULKISIVU Lounaaseen

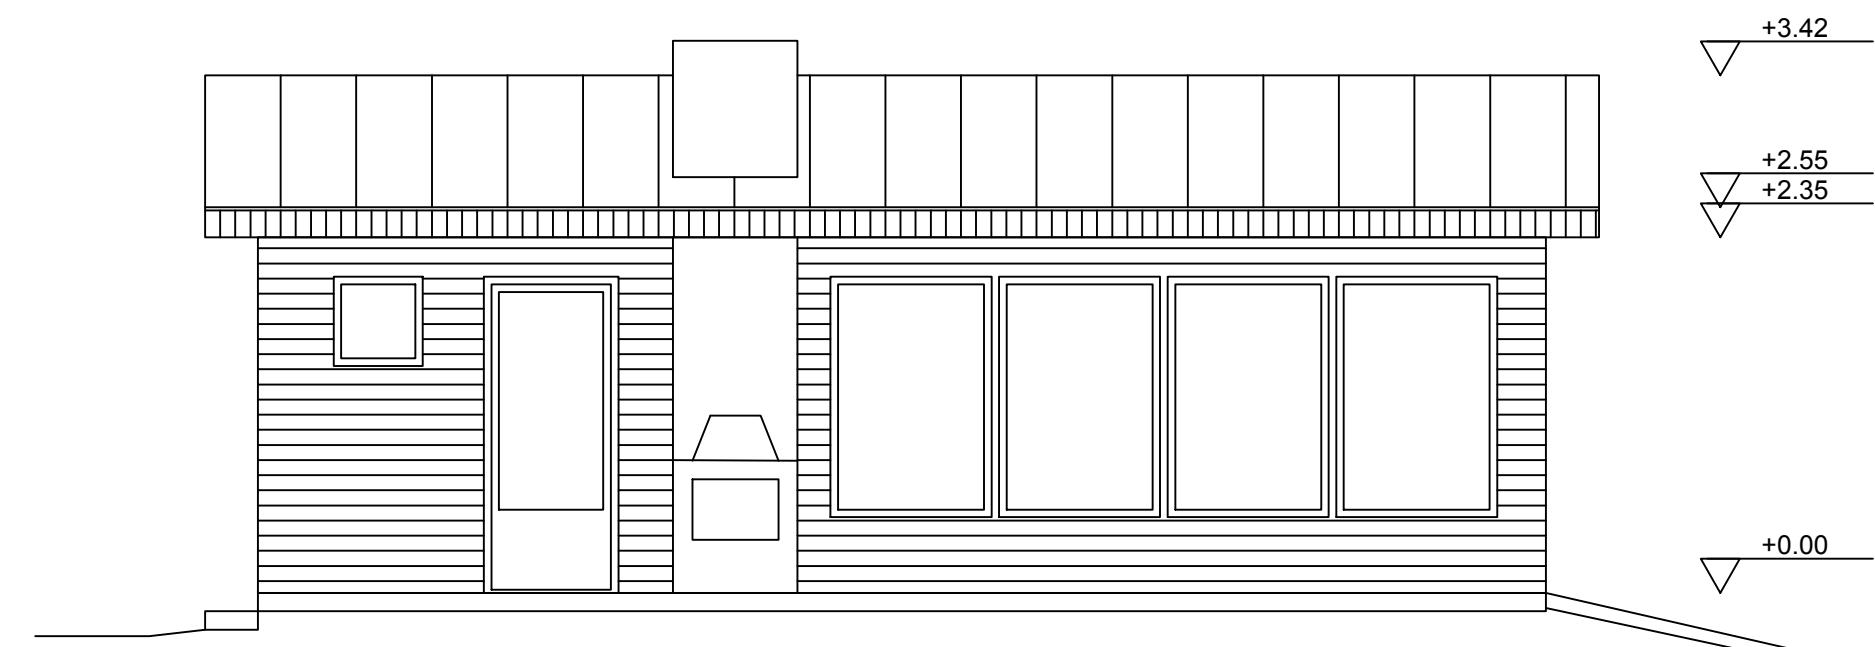

JULKISIVU Kaakkoon

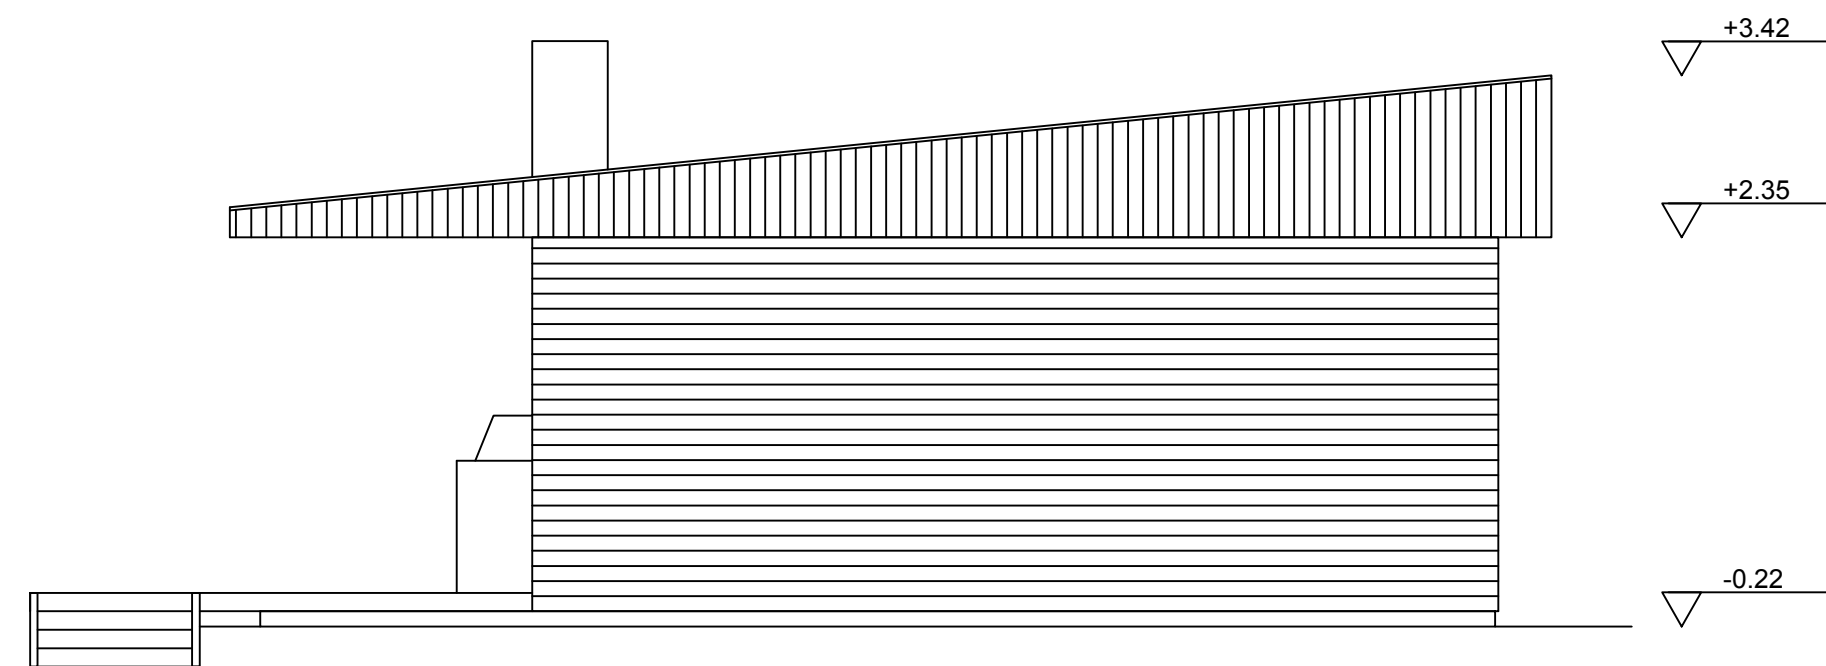

JULKISIVU Koilliseen

- 1: Peltikate, musta
- 2: Pystypanelointi, vaaleansininen
- 3: Vaakapanelointi, vaaleansininen
- 4: Betoni
- 5: Tiilimuuraus
- 6: Terassilaudoitus

K.O.S.A. Paksalo	KORTTELI/TILA	TONTTI/No 542	RAKENNUSLUVAN TUNNUS
RAKENNUSKOHTEEN NIMI JA OSOITE Kesämökki / Rahkonen & Sundberg Töyryte 50 09630 Koisjärvi	RAKENNUSLAI PÄÄPIIRUSTUS	JUOKS.No 2	PIIRUSTUKSEN SISÄLTÖ Julkisivut
Yppäriä Atte 044 5706985 29.01.2016 Oulu	MITTAKAAVAT 1:50	SUUNNITTELIJA ARK	TYÖ No PIR.No MUUTOS YHT.HENK.