No	Sisältö	Kpl	Aines	Muoto ja mitat	Paino	Huom!
1	HE180A	4	S355J2G4	5490	246,6	Viisteet
2	180*180*6	4	S355J2H	1333	37,0	
L1	L6	16	S355J2	105*185	0,9	Viisteet
L2	L8	16	S355J2	85*213	1,2	Viisteet
Yhteensä					1168	

A — A

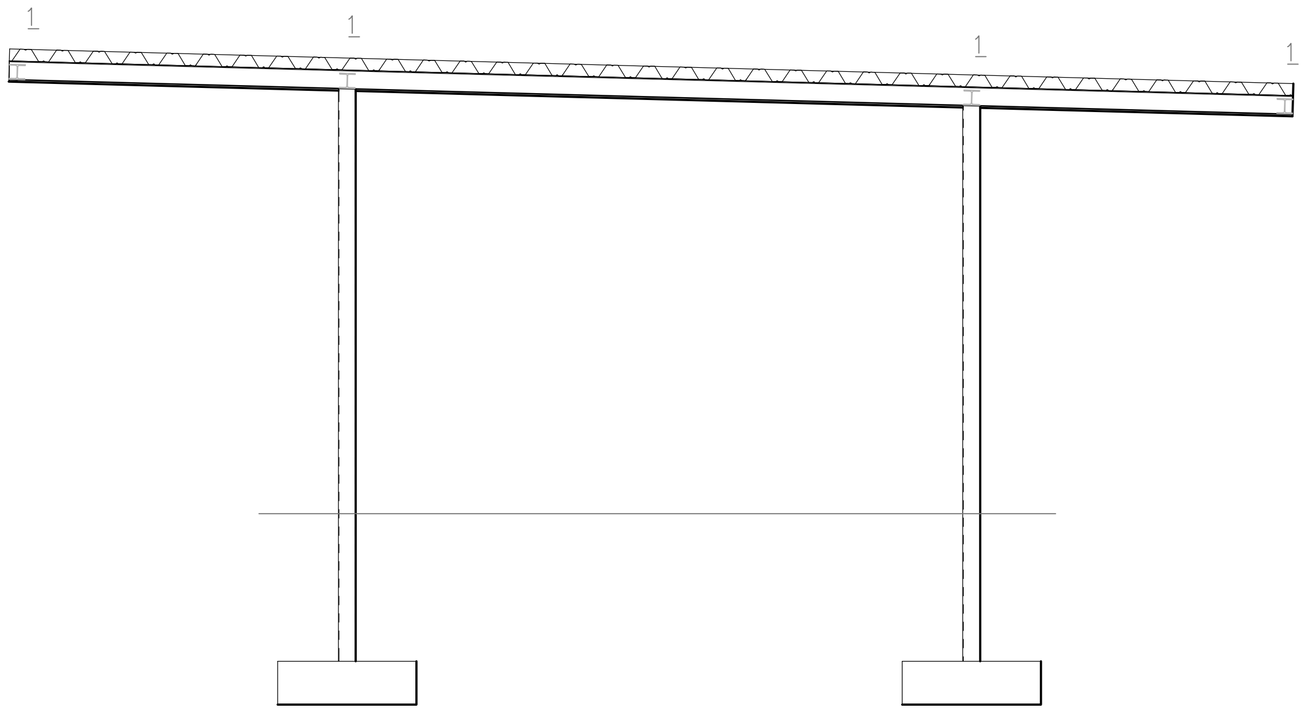

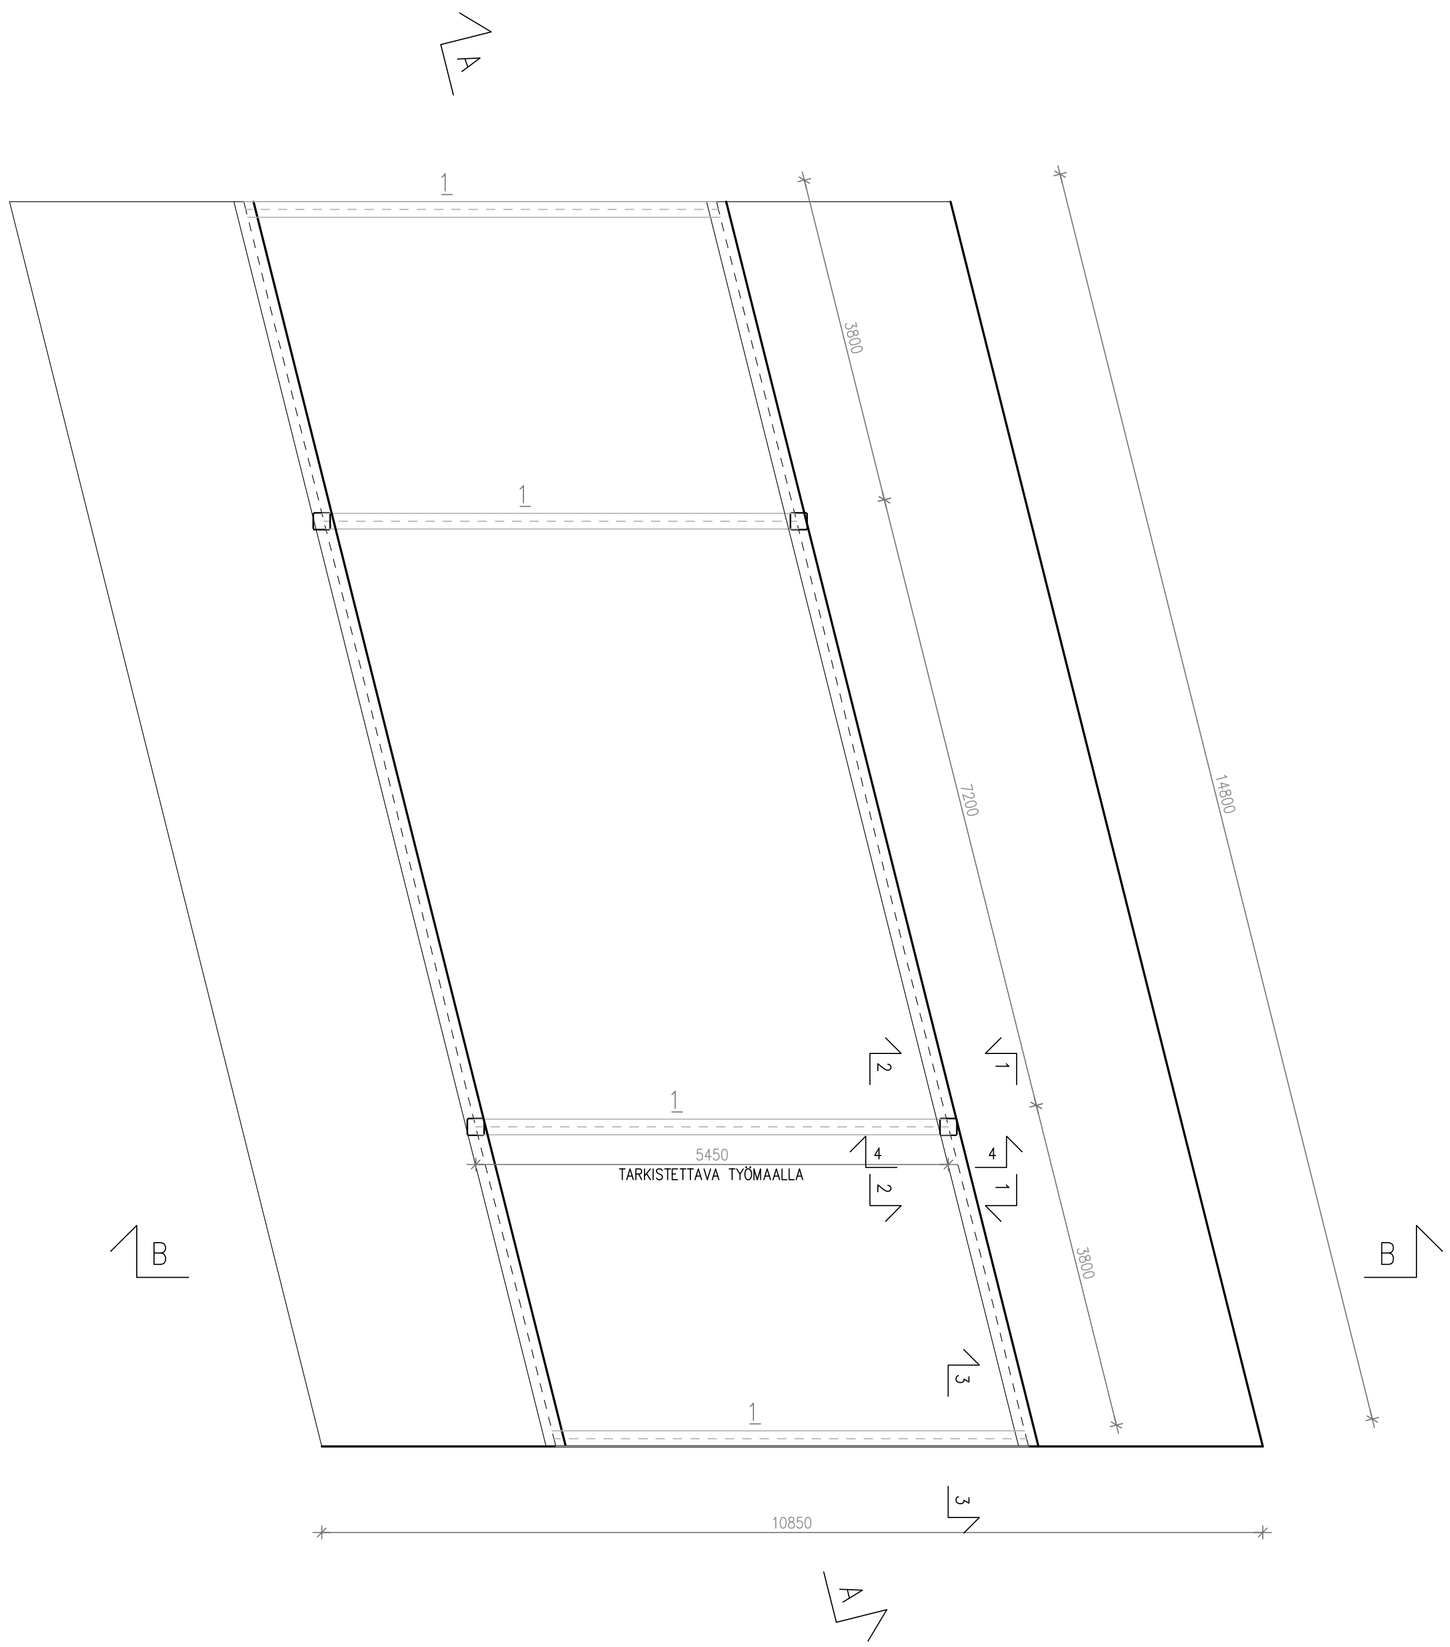

B — B

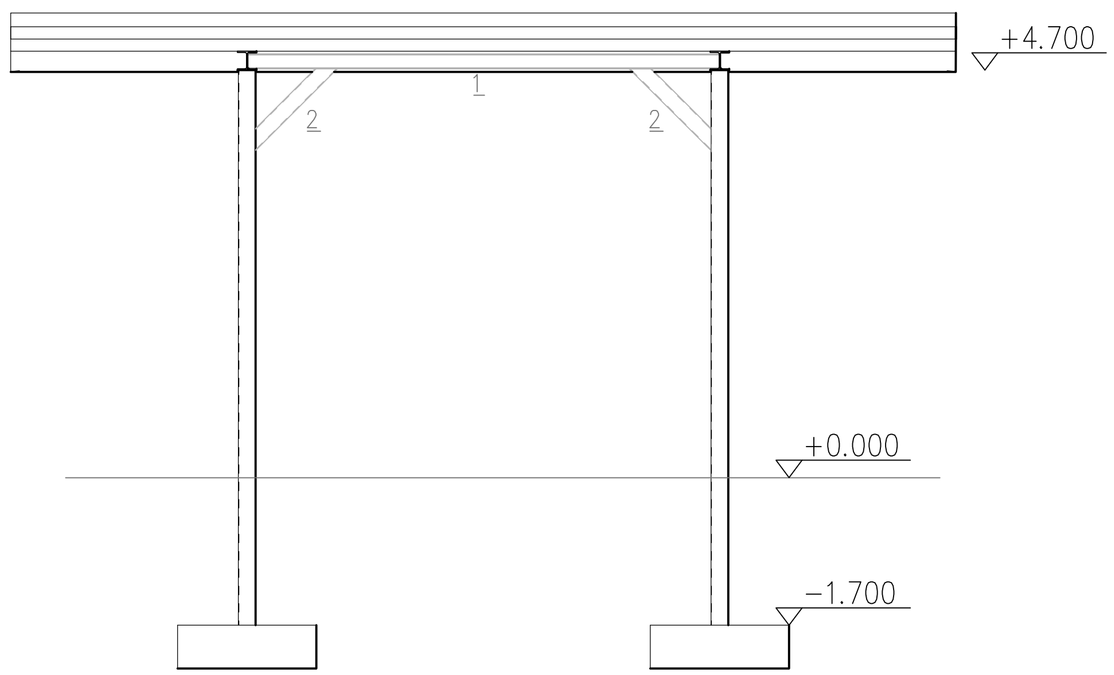

LIITE 2

RAKENNELUOKKA 2

RAKENNETERÄSLAADUT:	SFS-10025	
RAKENNETERÄS:	S355J2H S355J2G4	PUTKIPROFIILIT KUUMAVALSSATUT PROFIILIT
HITSAUSLUOKKA:	C, SFS-EN 25817	
ULKOPUOLISET RAKENTEET:		
	PALKIT	EP60/1 FeSa2,5
YLEISHITSI:	ELLEI MUUTA MAINITA, NIIN 1.2 x AINEVAHVUUS	
SUUNNITTELUKÄYTTÖIKÄ:	50 v	
MUUTTUVAT KUORMAT:	q1=2,0 kN/m2	LUMIKUORMA, ELLEI TOISIN MERKITTY TUULIKUORMA: KUORMITUSNORMIEN RIL 201-1-2008 MUKAAN

KAIKKI LIITOKSET TYÖMAALLA HITSAUSLIITOKSIN

K.OSA/KYLÄ	KORTT./TILA	TONTTI.NR:O	VIRANOMAISEN ARKISTOINTIMERKINTÖJÄ VARTEN
RAKENNUSTOIMENPIDE: KORJAUSRAKENNUS			PIIRUSTUSLAJI: RAKENNEPIIRUSTUS
RAKENNUSKOHTEEN NIMI JA OSOITE: S. KOSOSEN POLTTOAINEKATOS Kerimäentie KERIMÄKI			PIIRUSTUKSEN SISÄLTÖ: VESIKATTOPIIRUSTUS LEIKKAUKSET OSAPIIRUSTUKSET
			MITTAKAAVA: 1:50

INSINÖÖRITOIMISTO TANSKANEN OY
KOSKLAHTI SAVONLINNA KUOPIO
Olavinkatu 60, 57100 SAVONLINNA
puh.050 3653716
e-mail:ville.angeslevo@student.saimia.fi

SUUNN.ALA	TYÖN N:O JA PIIRUST.N:O	MUUTOS
RAK		

PIIRT. VÄn	SUUNN.Ville Ängeslevä, Insinööriopiskelija
PVM 6.1.2011	TARK.