


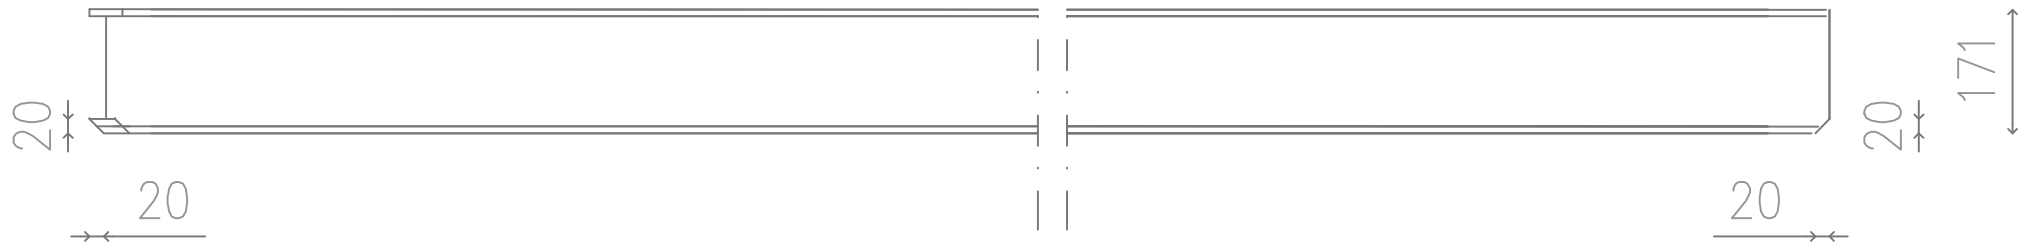
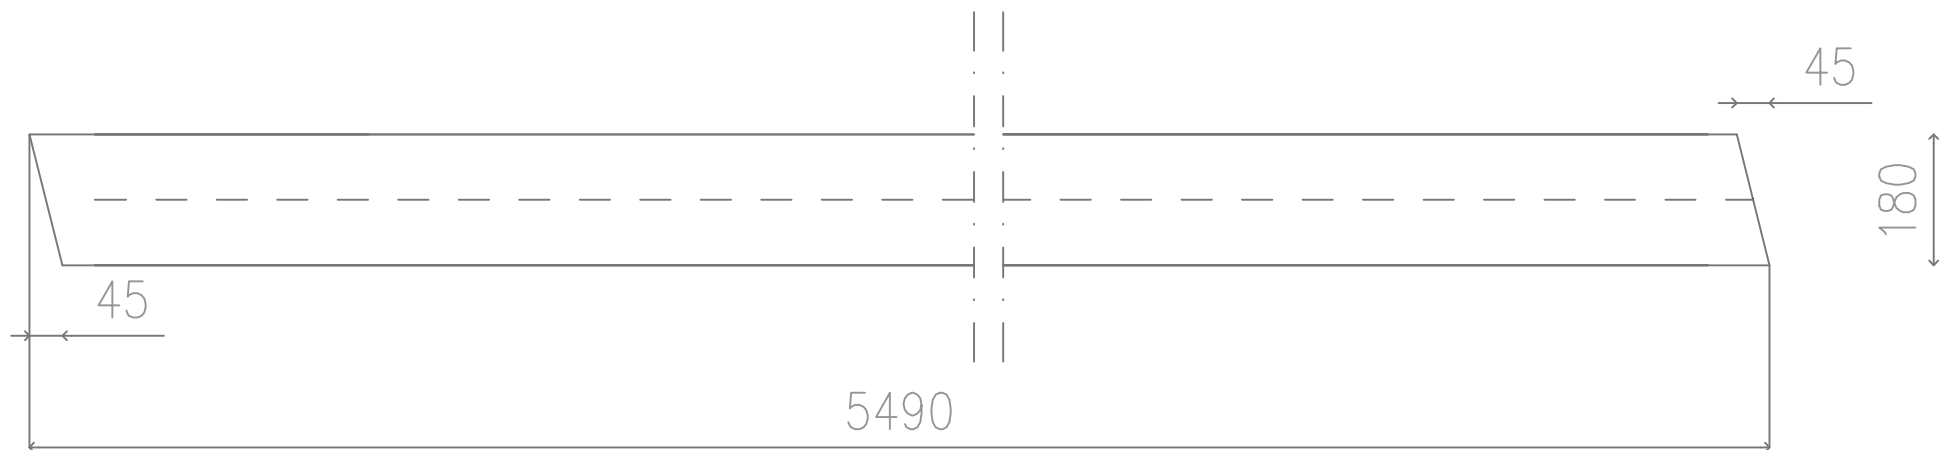
K.OSA/KYLÄ	KORTT./TILA	TONTTI.NR:O	VIRANOMAISEN ARKISTOINTIMERKINTÖJÄ VARTEN		
RAKENNUSOIMENPIDE <b>KORJAUSRAKENNUS</b>			PIIRUSTUSLAJI <b>RAKENNEPIIRUSTUS</b>		
RAKENNUSKOHTEN NIMI JA OSOITE <b>S. KOSOSEN POLTTOAINEKATOS</b>  Kerimäentie KERIMÄKI			PIIRUSTUKSEN SISÄLTÖ <b>OSAPIIRUSTUKSET</b>		MITTAKAAVA 1:5
 INSINÖÖRITOIMISTO <b>TANSKANEN OY</b> KESÄLAHTI SAVONLINNA KUOPIO Olavinkatu 60, 57100 SAVONLINNA puh.050 3653716 e-mail:ville.angesleva@student.saimia.fi			SUUNN.ALA  <b>RAK</b>	TYÖN N:O JA PIIRUST.N:O	MUUTOS
PIIRT. VÄn		SUUNN.Ville Ängeslevä, Insinööriopiskelija			
PVM 6.1.2011		TARK.			

1

HE180A

246,6 kg

LIITE 4  
2 (3)



S355J2G4


4 kpl

2

RHS180\*180\*6

37,0 kg

LIITE 4  
3 (3)

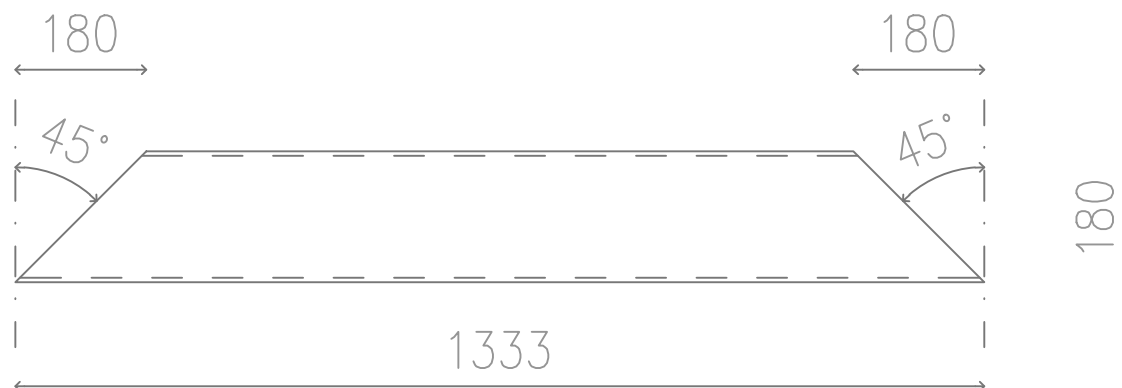

S355J2H

4 kpl