



Kaupunginosasto #Kaupunginosasto	Kortteli #Kortteli	Tontti/Rn:o #Tontti/Rn:o	Viranomaisen arkistointimerkintä varten
Rakennusnumero #Rakennusnumero	Pinta-ala		Jopa, m <sup>2</sup> 4/11
Projektiin nimi #Projektin nimi	Pohjapiirustus 1. kerros		Mittakaava: 1:100
Katuosoite #Katuosoite	Postinumero #Post		
Suunnitteluston tiedot			
#Oma toimisto		p. #Oma puhelin	
#Oma sähköposti		s. #Oma sähköpostiosoite	
#Oma postilaite			
Arkkitehti #Arkkitehti	Suunnittelija #Suunnittelija	Työnnumero #Työnnumero	
Arkkitehti #Arkkitehti	Visuaalinen suunnittelija		
Päiväys 3.5.2011	Suunnittelija ja piirustuksen numero		Muutos
#Vastuullinen suunnittelija+koulutus			<b>ARK 03-02</b>

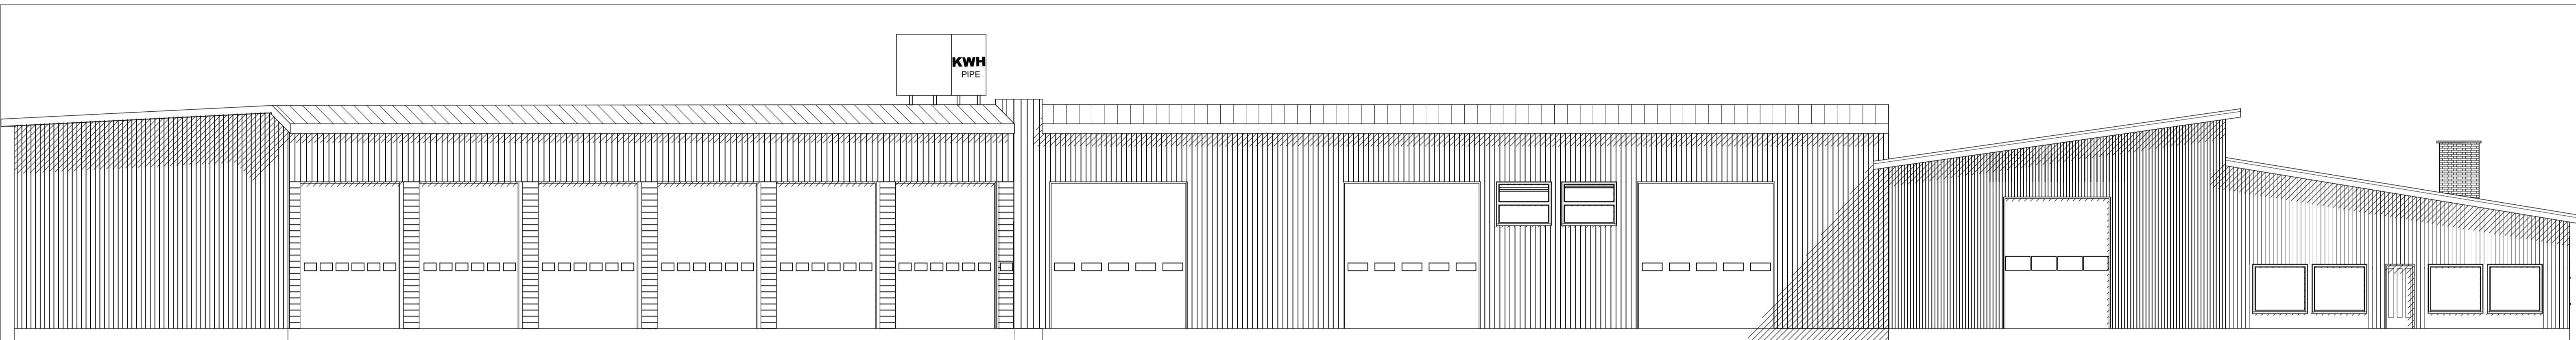


LÄNTEEN Julkisivu länteen 1:100

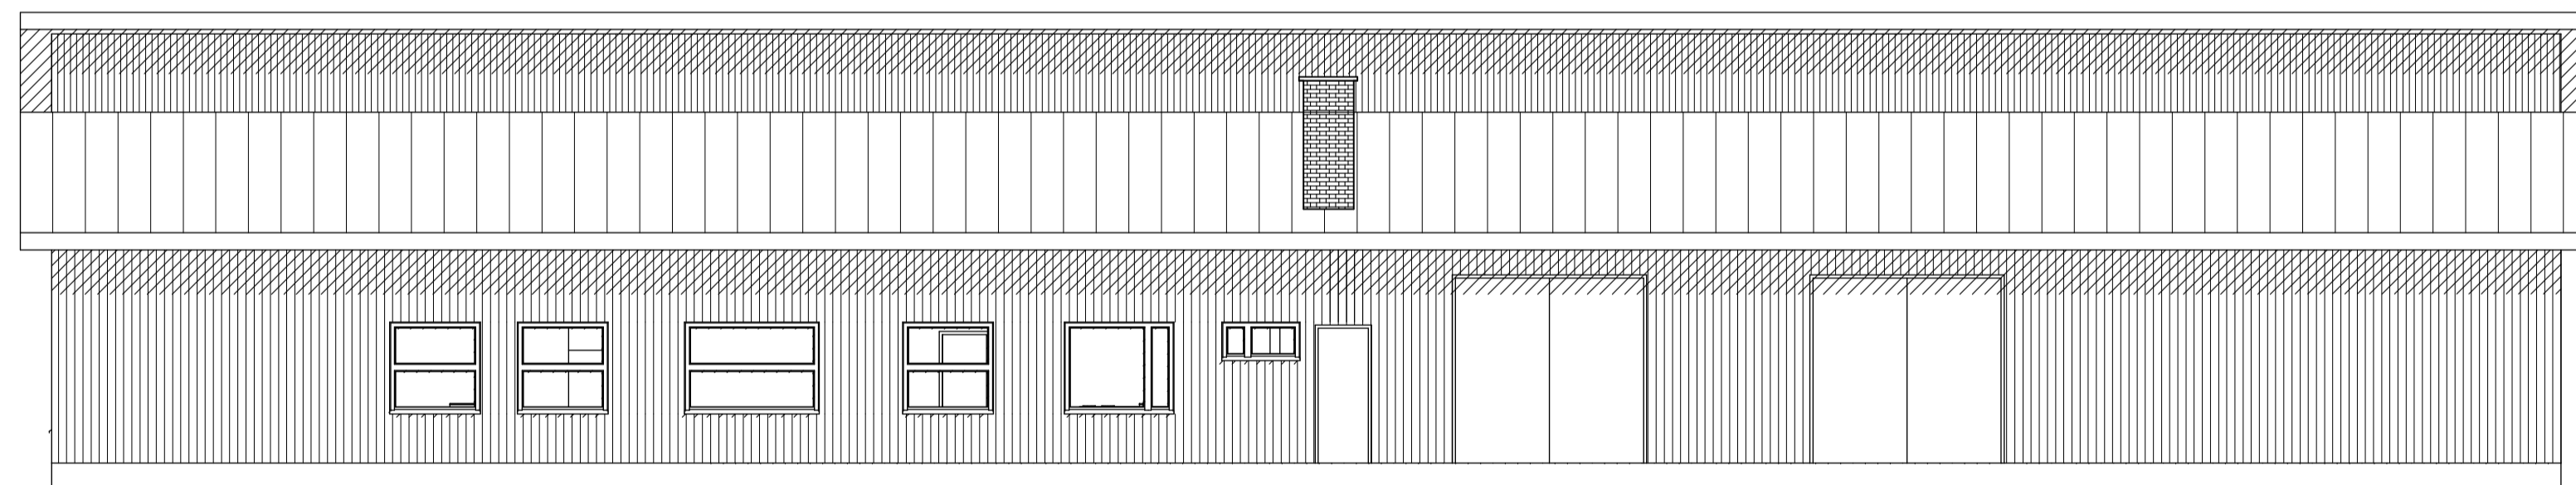


ETELÄÄN Julkisivu etelään 1:100

Kaupunginosa/kylä	Korttelit/tila	Tontti/Rn:o	Viranomaisten arkistointimerkintöjä varten
#Kaupunginosa/kylä	#Korttelit/tila	#Tontti/Rn:o	
Rakennusluottamustoimenpide			Piirustuslaji
#Rakennusluottamustoimenpide			Juoksu, rrs 7/11
Rakennuskohteen nimi ja osoite			Piirustuksen sisältö
#Projektin nimi			Julkisivut
#Katuosoite			Mittakaavat
#Postinumero	#Post		1:100
			Julkisivu etelään, Julkisivu länteen
Suunnittelutoimiston tiedot			
#Oma toimistonimi			
#Oma lähiosoite		p. #Oma puhelinnumero	
#Oma postin. p. nro		s. #Oma sähköpostiosoite	
Piirtäjä	Suunnittelija	Työnumero	Tiedoston sijainti: C:\Users\Teppo\Desktop\Luokkavahtinimetin.pjn
#CAD-piirtäjä	#Suunnittelija	#Työnumero	Suunnitteluala ja piirustusnumero
Päiväys	Vastuullinen suunnittelija		Muutos
3.5.2011			
	#Vastuullinen suunnittelija+koulutus		
			<b>ARK 04-03</b>

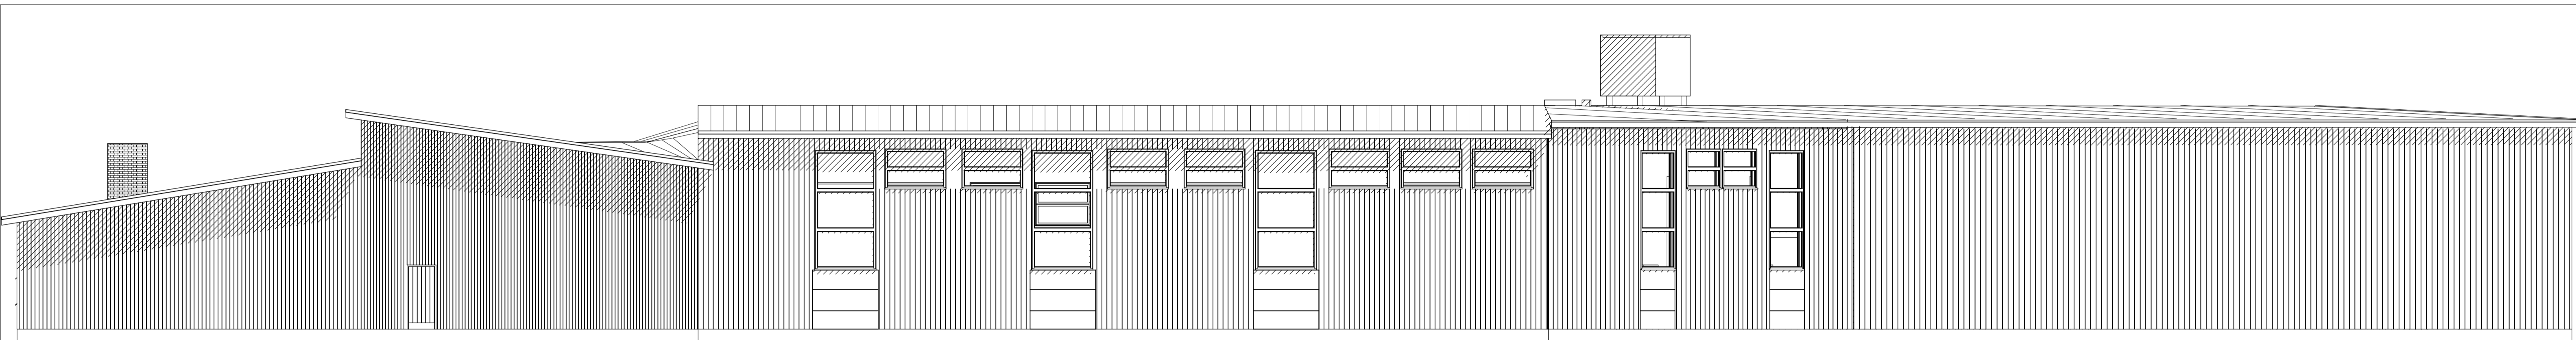

ITÄÄN Julkisivu itään 1:100

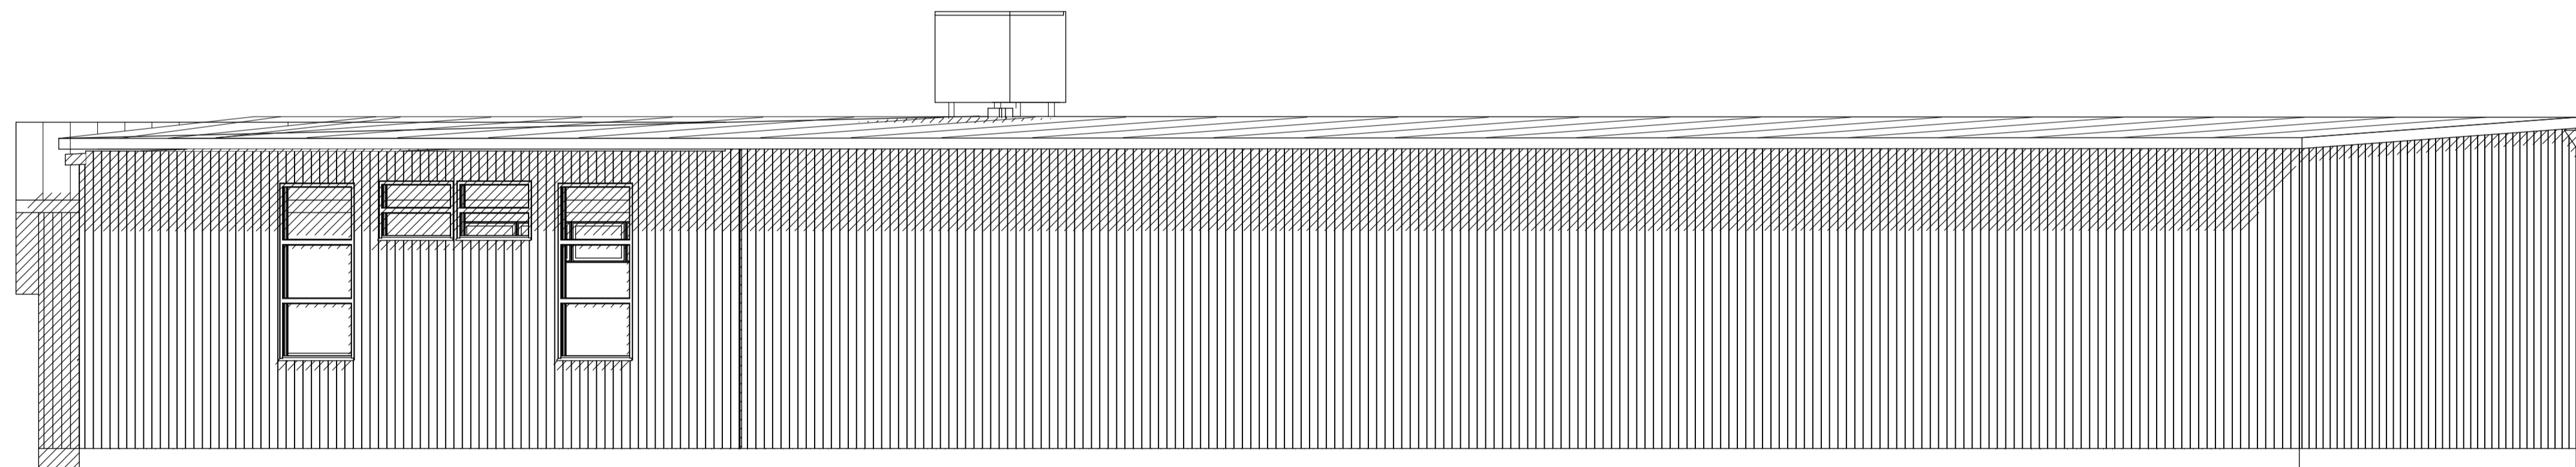

POHJOISEEN Julkisivu pohjoiseen 1:100

Kaupunginosa/kylä #Kaupunginosa/kylä	Kortteli/tila #Kortteli/tila	Tontti/Rn:o #Tontti/Rn:o	Viranomaisten arkistointimerkintöjä varten
Rakennusluottamus #Rakennusluottamus			Piirustuslaji Julkis, rno 6/11
Rakennuskohteen nimi ja osoite #Projektin nimi #Katuosoite #Postinumero #Post			Piirustuksen sisältö Julkisivut Julkisivu pohjoiseen, Julkisivu itään Mittakaavat 1:100
Suunnittelutoimiston tiedot #Oma toimistonimi #Oma lähiosoite #Oma postin p. nro		p. #Oma puhelinnumero s. #Oma sähköpostiosoite	
Piirtäjä #CAD-piirtäjä	Suunnittelija #Suunnittelija	Työnumero #Työnumero	Tiedoston sijainti: C:\Users\Toppo\Desktop\Luokkavahtinimetin.pjn
Päiväys 3.5.2011	Vastuullinen suunnittelija		Suunnitteluala ja piirustusnumero Muutos
	#Vastuullinen suunnittelija+koulutus		ARK 04-01