
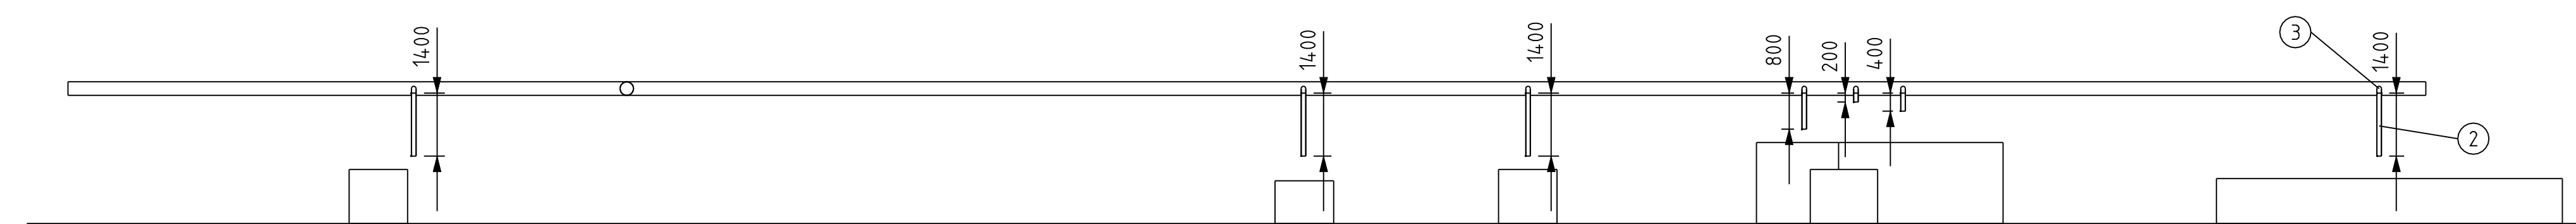


Leikkaus A--A

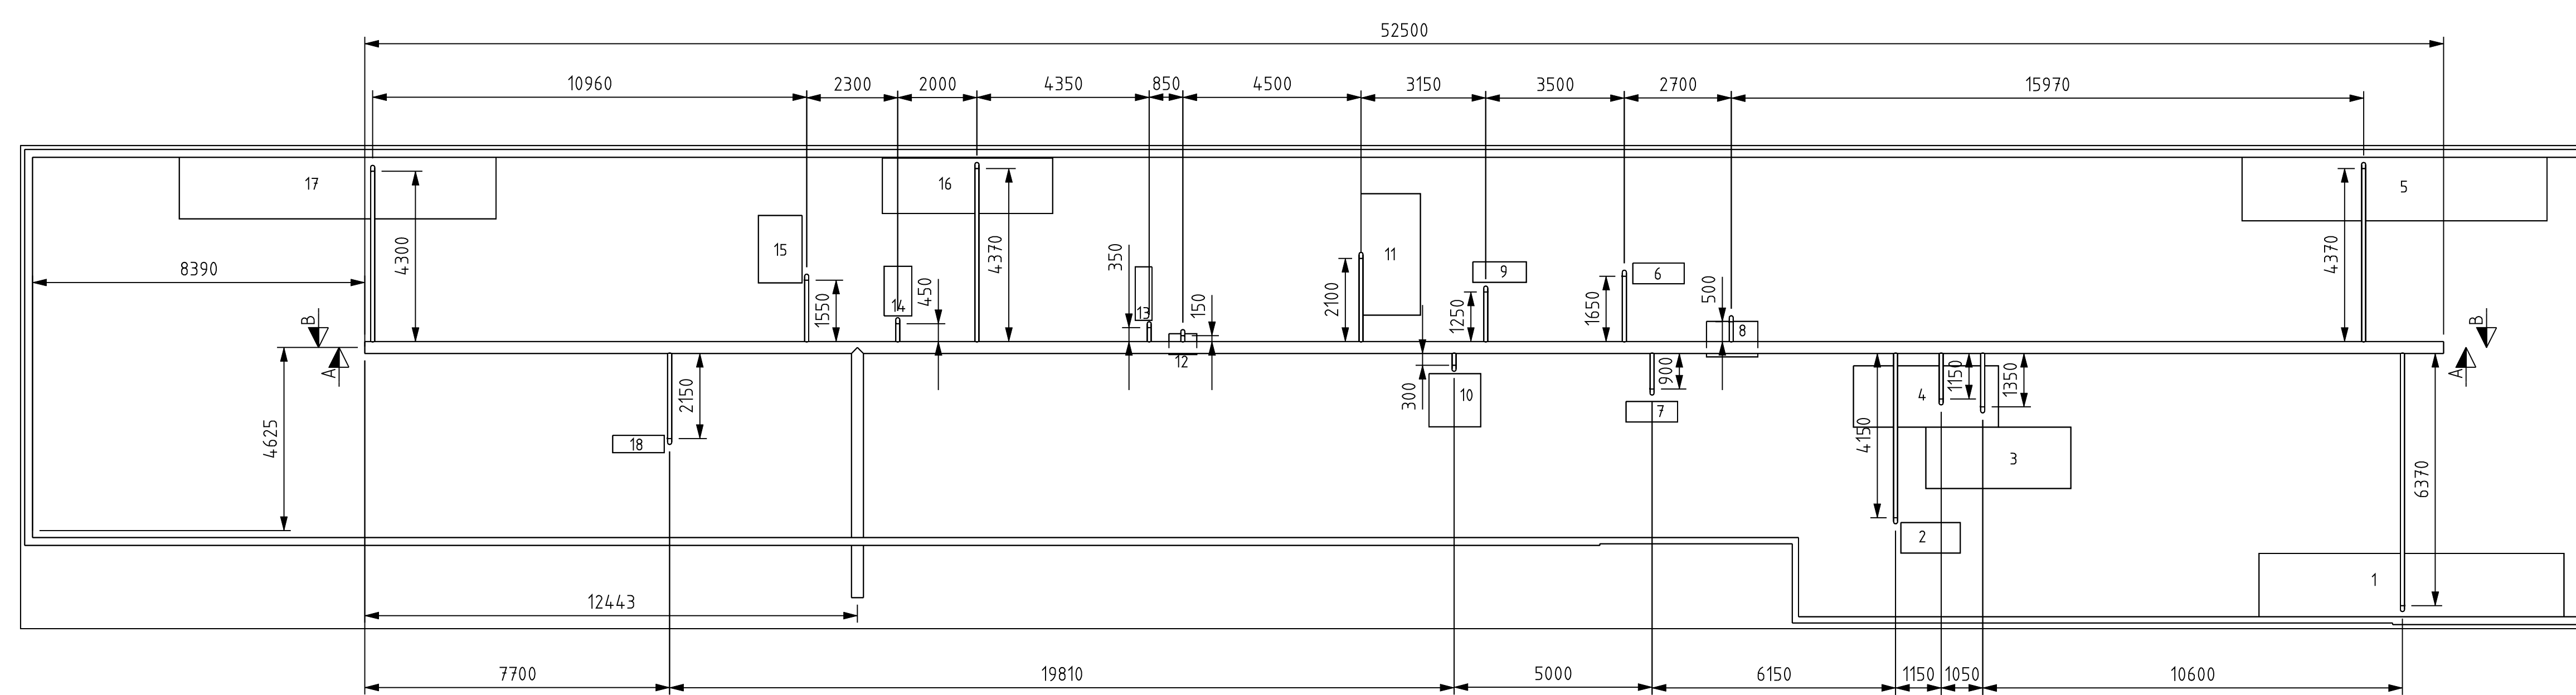

Leikkaus B--B

Putkikannatus 2,5 metrin välein.
 Koneen ja putken välinen matka vedetään
 joustoletkulla.
 Runkoputken molempiin päihin laitetaan tulpat

3	90° käyrä, seinämän vahvuus 1mm	Teräs	18
2	Putki Ø=100mm seinämän vahvuus 1mm, L=2m	Teräs	41
1	Putki Ø=300mm, seinämän vahvuus 1mm, L=2m	Teräs	30
SSA	W8	SAARALA-AINE	PIIRUSTUSALUE SUUNNITTELUPIIRIT Teija Anttila 5.5.2011
NIMI 1	PUTKISTOKUVAT	LEIKEYS	PIIRUSTUS
NIMI 2		MASTO	PIIRUSTUS
		1:100	101