

KEHITTÄMISALUE 1

NYKYTILA:


Tallin ympäristön kunnostustyö ovat jo käynnissä, mutta ongelma-kohtia löytyy yhä. Tällä hetkellä maanpinta viettää kohti tallin rakennusta ja istutusalueet ovat huonossa kunnossa. Tallin ympäristön parkkipaikoista yhdellä alueella on isojen lehtikuusten paljas juuristoalue ja toisella alueella on kulunut nurmipinta isojen jalojen lehtipuiden alla. Tallin ympäristössä on myös muita kunnostusta vaativia nurmialueita. Tallirakennuksen ympäristössä on myös pari käyttämätöntä aluetta, jotka olisi hyvä saada hyötykäyttöön. Tallin takan oleva lantala tarvitsee myös vähän näköestettä.

KEHITTÄMISSUUNNITELMA:


Tallin ympäristön istutusalueet uudistetaan, niistä tehdään selkeämpiä ja helpompihoitoisia. Värikkyttä ja vaihtelevuutta istutuksiin tuodaan kausikukkaruukuilla. Istutusalueet rajataan samantyyppisillä materiaaleilla, jolloin alueesta saadaan yhtenäisen näköinen.

Maanpinnan vietto tallia kohden korjataan tukimuurilla. Parkkialueet sijoitetaan uudelleen. Lehtikuusten alustaa ja kulunutta nurmialuetta ei enää käytetä ainakaan ensisijaisena parkkipaikkana. Hyödyntämättömistä tallin nurkkauksista toiseen tehdään oleskelualue, jossa voi myös pitää esimerkiksi teoriatunteja kesäisin. Toiseen nurkkaukseen ratsastuskentän luona, rakennetaan joko laajennus tallirakennukseen, katsomo tai se maisemoidaan istutuksin ja kivillä. Suunnitelmapiiroksessa on toteutettu maisemointi vaihtoehto.

Tallin ympäristön huonokuuntoisen nurmialueet uudistetaan. Entisen parkkipaikan alueella se uudistetaan pohjia myöten. Tallin vintille menevän luiskan puolella on koivujen alla kalteva nurmialue. Täältä alueelta nurmipinta poistetaan ja alue maisemoidaan kuorikatteella ja maata peittäville kasveilla, sinne aletaan myös vähitellen levittää sipulikasveja. Lantalalle suositellaan kunnostusta ja sen voi naamioida esimerkiksi tuija-aidalla.

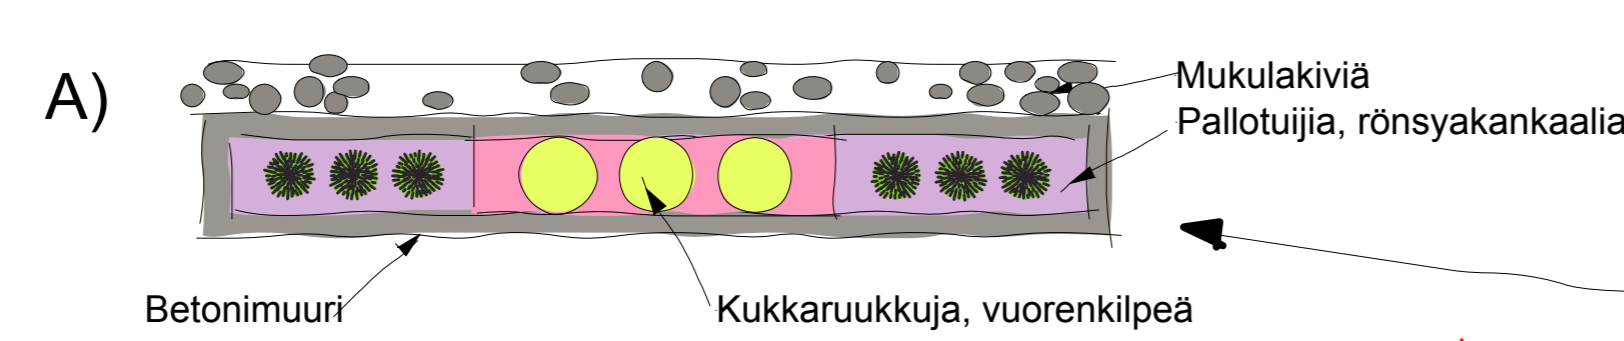


Istutusalueelle istutetaan pallotuijat (*Thuja occidentalis* 'Danica') kolmen kappaleen ryhmissä ja aluskasvillisuudeksi istutetaan rönsyakankaali (*Ajuga reptans*, istutusväli 35cm). Kaksi kukkaruukku kausikukille ja niiden ympärillä herttavuorekilpeä (*Bergenia cordifolia*, istutusväli 35 cm). Istutusaluetta korotetaan maanpinnasta noin 30 cm harmaalla betonisella muurikivellä. Muuri asennetaan valmistajan ohjeiden mukaan. Vaihtoehtoisesti voi käyttää alueelta jo löytyviä graniittikiviä. Istutusalue täytetään lannoitetulla ja kalkitulla puutarhamullalla. Istutusalueen ja seinän väliin jätetään 50cm tyhjää tilaa. Tila täytetään esimerkiksi mukulakivillä. Mukulakivien alle laitetaan suodatinkangasestämään rikkaruohojen kasvun.

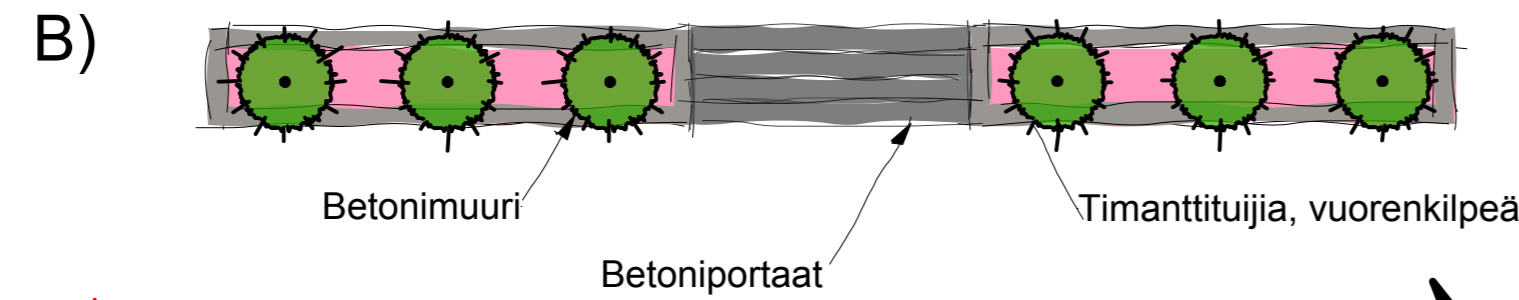


Tallin seinää päin viettävä maasto korjataan kallistumaan pois päin rakennuksen seinästä (5%/3m). Työn tekee mahdolliseksi muuri, jolla saadaan maastoon tehtyä leikkaus. Muuri tehdään harmaasta betonimuurikivestä. Muurista saadaan kestävä asentamalla betoniantura muurin alle ja raudoittamalla muuri. Muurikivellä tai jo alueelta löytyvillä graniittikivillä reunustetaan parkin puoleinen sivu istutusalueesta. Muuri asennetaan valmistajan ohjeiden mukaan. Maanpinta muotoillaan kallistumaan pois päin rakennuksesta ja muurista. Kaukalomainen kallistus ohjaa vedet valumaan alas mäkeä. Istutuslaitaiden väliin asennetaan harmaasta betonikivestä portaatta (esimerkiksi Lemminkäisen betoniset porraskivet) valmistajan ohjeiden mukaan. Istutusalueelle istutetaan timanttitiijaa (*Thuja occidentalis* 'Smaragd') tasavälein ja alle istutetaan herttavuorekilpeä (*Bergenia cordifolia*, istutusväli 35cm). Istutusalueen vieressä oleva lyhtypylväs uusitaan (mikäli mahdollista). Malliksi valitaan rakennukseen sopiva kaunis lyhty ja kasvillisuus pylvään ympäriltä poistetaan. Kaikki istutusalueiden ulkopuoliset alueet tulisi olla hiekkaa. Kaikki rikkakasvit poistetaan tallin edustan hiekkalueelta.

MK 1:250, detalj-piirroksset 1:100

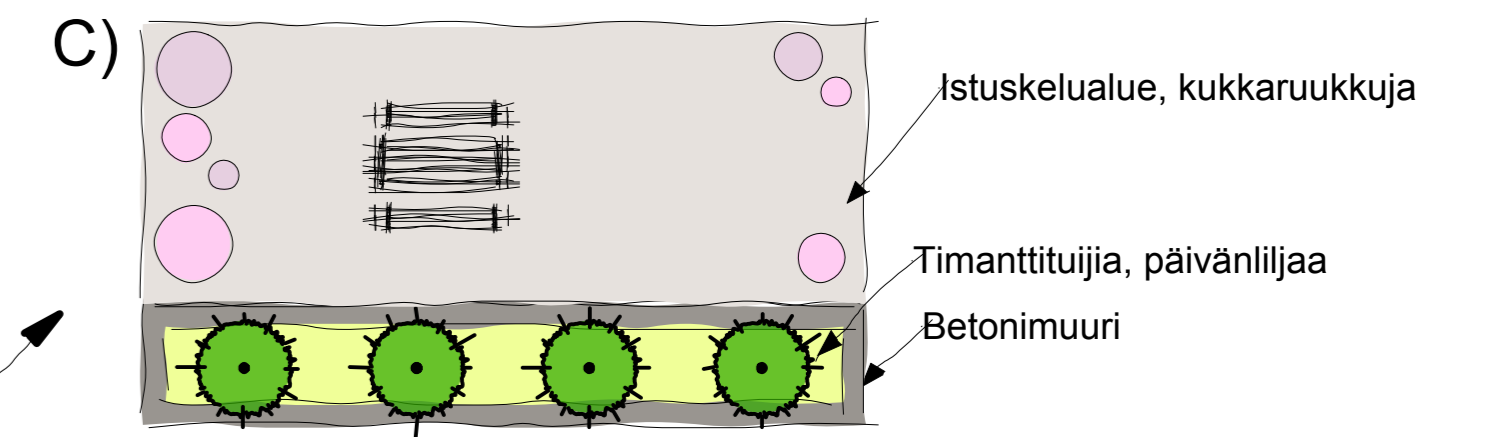

Alueelle istutetaan timanttitiijaa säännöllisin välein ja maanpeitteeksi keltaista päivänlijalajiketta (esimerkiksi *Hemerocallis* 'Burning Daylight', istutusväli 40cm). Istutusalue reunustetaan samalla muurilla kuin muillakin istutusalueilla. Betonialue rapataan valkoiseksi ja sinne laitetaan kausikukkaruukkuja. Korkealle peräseinälle voi laittaa kasvamaan ruukkuihin yksivuotisia köynnöksiä. Näin aluetta saadaan muutettua viehättävämmäksi oleskelualueeksi. Betonialueen pohja tasataan betonivalulla.


D) Nurmialuetta pienennetään ja nurmi uusitaan pohjia myöten ja sen annetaan taimettua rauhassa. Alue pyritään rauhoittamaan parkkeeramiselta. Esteenä voidaan käyttää esimerkiksi isoja kausikukkaruukkuja tai isoja maahan osaksi upotettuja luonnonkiviä.

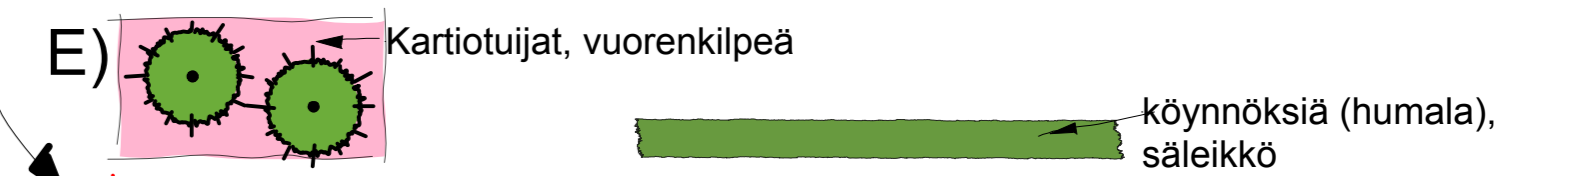

Alueen lantala pyritään maisemoimaan Kartiotuija-aidalla (pienet taimet istutetaan 0,5m välein). Aidan istutusalueesta tulee eristää lantalan rakenteista niin ettei sinne pääse suuria lantaliete valumia.

F) Alueen nurmipinta kuoritaan, maata möyhennetään ja siihen lisätään rikkaruohotonta multaa pinnalle. Alueelle istutetaan ryhmiin helposti leviäviä ja pitkäkestoisia sipulikasveja, kuten skillaa, helmilijaa ja narsisseja. Rinteeseen istutetaan myös lamoherukkan taimia ja maisemointiin voi käyttää myös maahan upotettuja luonnonkiviä. Maanpinta peitetään kuorikatteella. Sipulikasvien luona kuoriketta laitetaan vain ohut kerros, muilla paikoilla kerroksen tulee olla noin 7cm. Tyhjiin nurkkaukseen istutetaan rohtokatajia ja rinteeseen tehdään luonnonkivimuuri.

G) Alue pyritään rauhoittamaan parkkeerukselta ja paljaalle juuristoalueelle levitetään kuorikatetta suojaamaan juuristoa ja estämään rikkaruohojen kasvun.

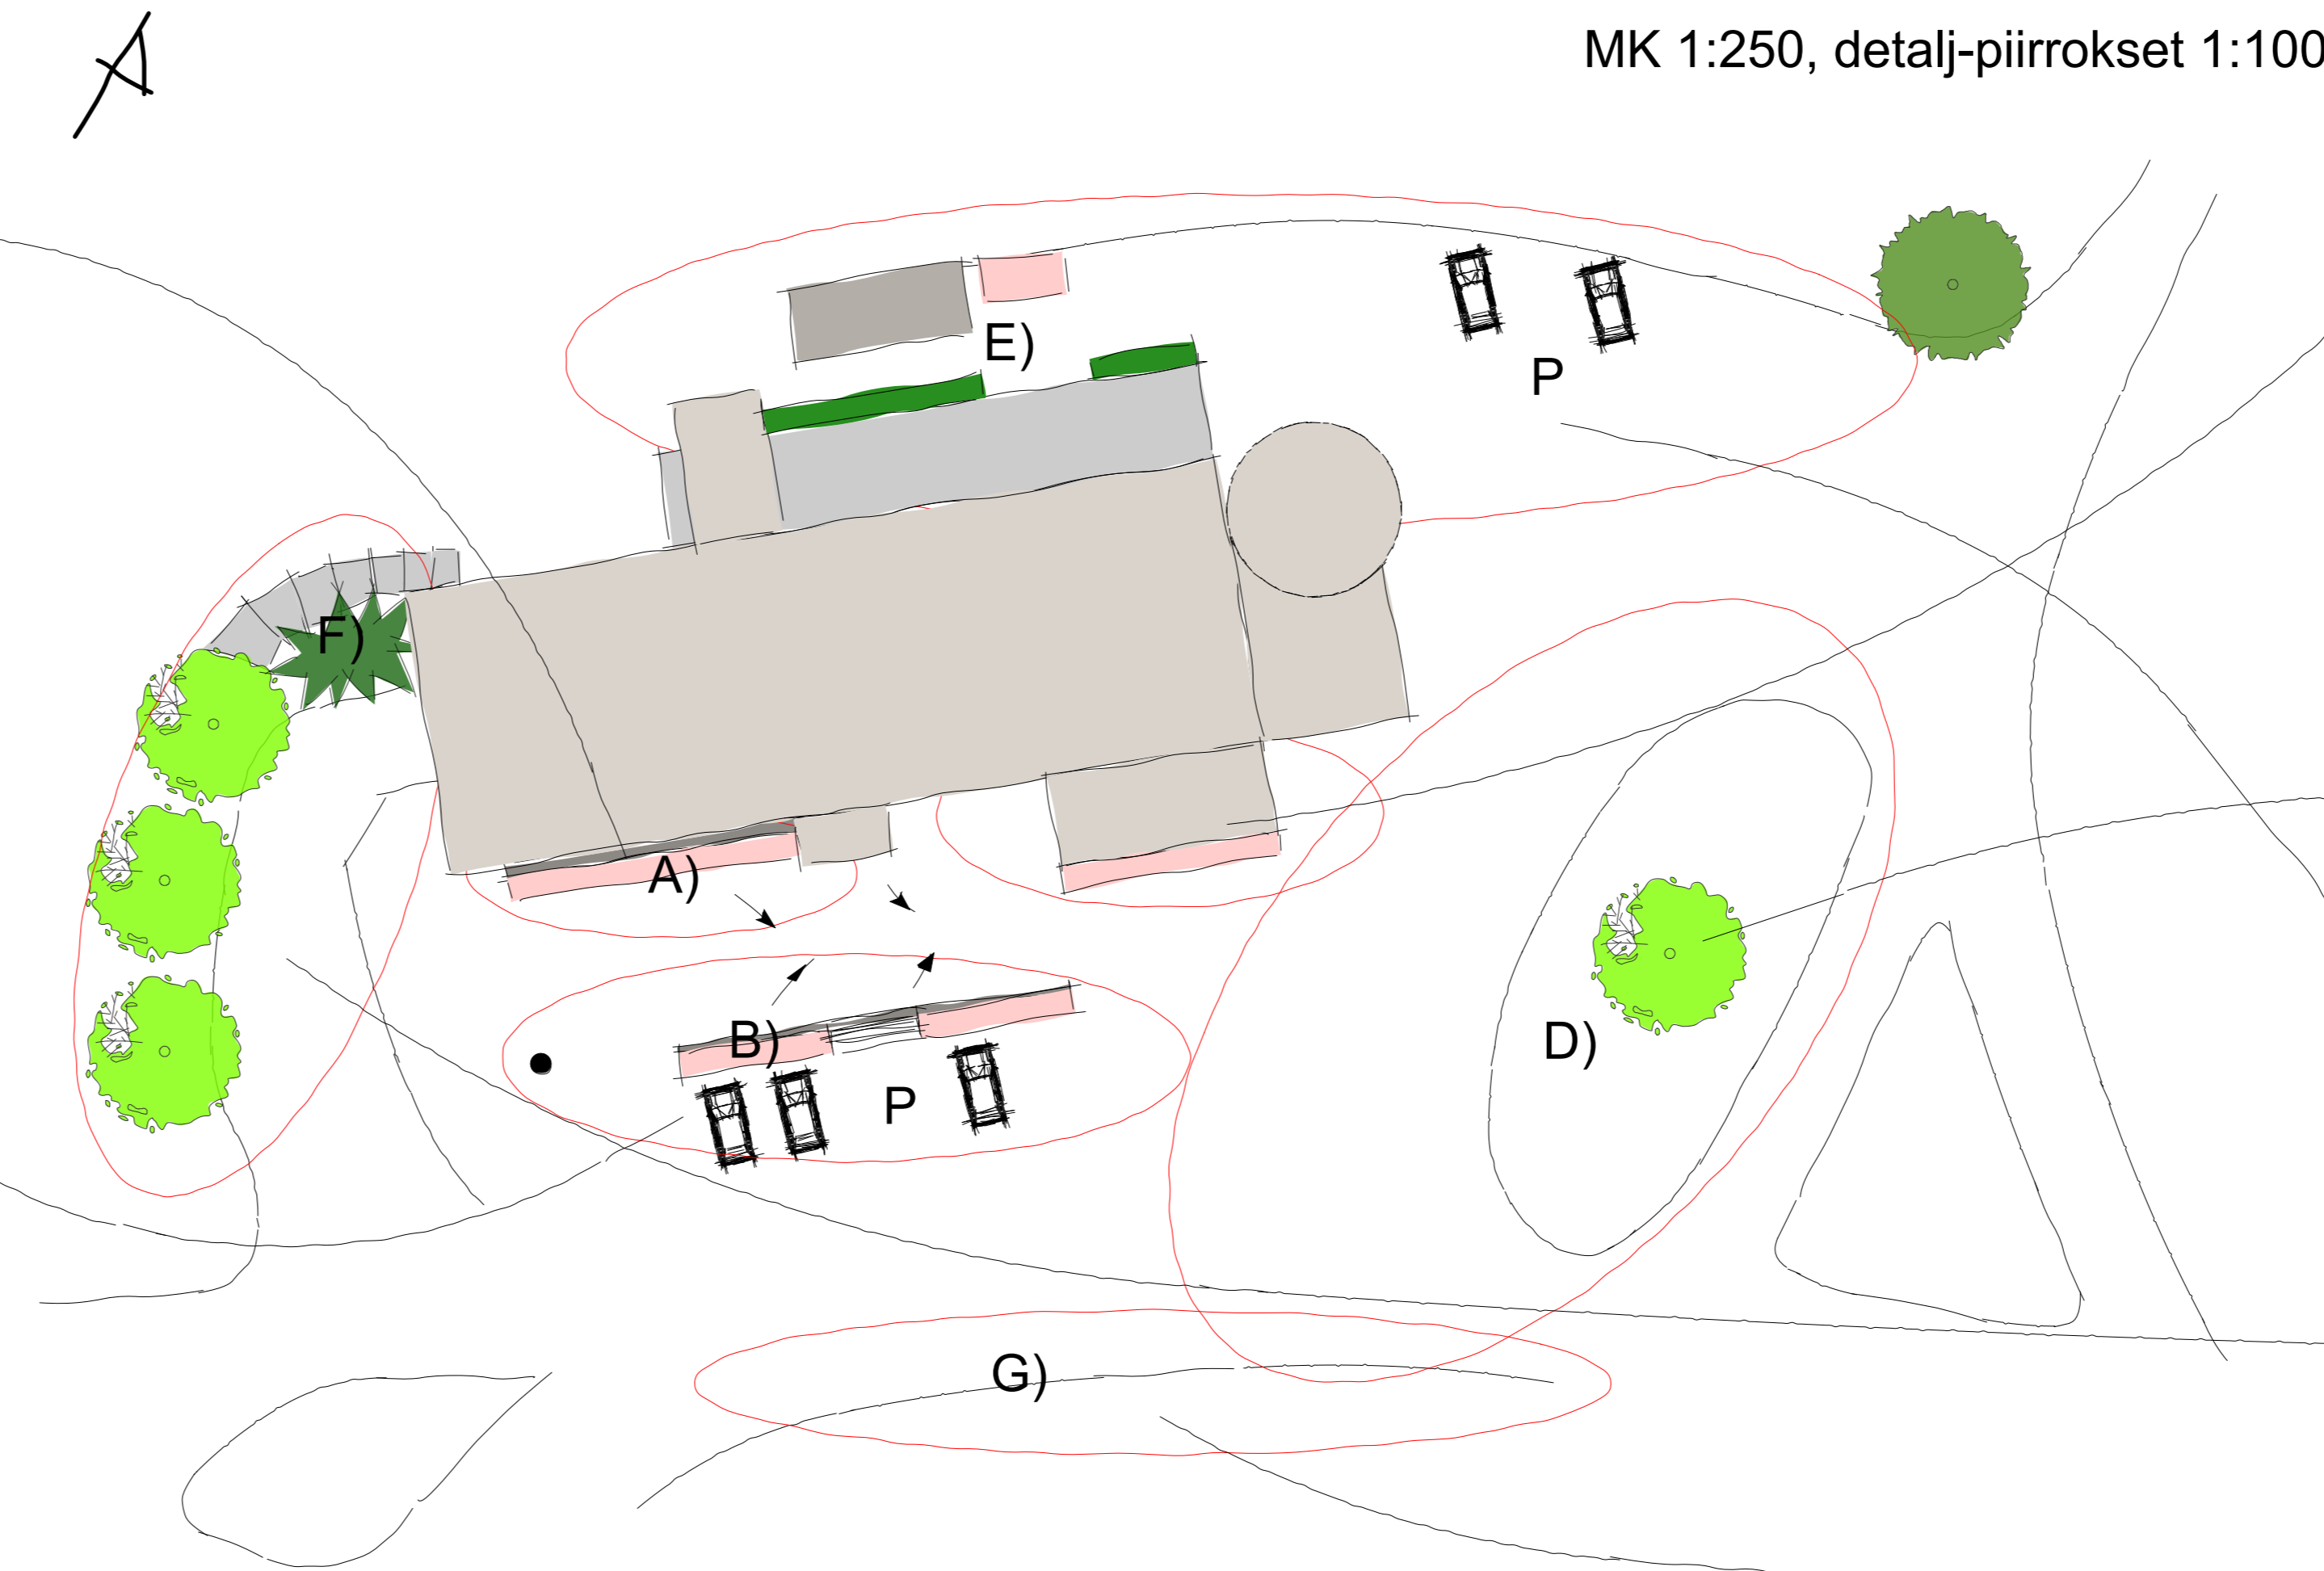

- Piia-Maria Pylväläinen -