

KEHITTÄMISALUE 3

NYKYTILA:

Alueella on maneesirakennus ja vanha ylikasvanut kuusiaita. Kuusiaita on suunniteltu poistettavaksi kaupungin toimesta, mutta ajankohdasta ei ole vielä tarkempaa tietoa. Maneesin ympäristössä on kasvaa myös muita puita, kuten nuoria koivuja järven puolella. Alueen ratsastuskentän yhdellä pitkällä sivulla on rinne, joka on hiekalla. Rannan ratsastuskentälle johtavan polun kuusiaidan puoleinen reuna on rikkaruohoittunut ja se tarvitsee siistmistä.

KEHITTÄMISSUUNNITELMA:


Alueella oleva maneesirakennus sopii tallin pihaan, mutta se ei sovi alueen kulttuurihistoriaan. Maneesi näkyy erittäin selkeästi järvelle ja rannan kävelykujalle, joten sen maisemoiminen on tärkeää. Maisemointi tapahtuu istuttamalla lisää puita järven puolelle maneesia. Jos kuusiaita poistetaan ja/tai sisäänkäynti siirtyy maneesin toiselle puolelle, myös nykyiselle sisäänkäynnille ja ratsastuskentän puolelle istutetaan puita. Käytetyt puulajit ovat matalahkoja, jo alhaalta saakka tuuheita puita turvallisuus ja peittävyys syistä. Maneesi saatetaan myös uudistaa myöhemmin. Tässä tapauksessa maneesin kentän puoleiselta sivulta tulisi tie maneesin sisäänkäynnille ja sisäänkäynti tulisi toiselle puolelle kuin tällä hetkellä. Uutta maneesia voi myös maisemoida puilla järven puolelta, mutta muuten sen ympäristö voi olla täysin hiekalla. Sisäänkäynti voi koristaa kausikukkaruukuja ja alueella voisi olla myös istuskelualue. Kentän puolelle tulee suunnitelman toteutuessa rinne. Jos kuusi aita lähtee pois, olisi rinteeseen hyvä istuttaa maatasitovia kasveja, kuten lamoherukkaa tai punapajua (punapaju tulee leikata alas vuosittain tai joka toinen vuosi vähentää). Rinteeseen voi myös istuttaa esimerkiksi pihlajaa. Maanpinta kannatta kattaa kuorikatteella.

A)  kotipihlaja  serbiankuusi

Maneesin maisemoidaan ympäristöön istuttamalla lisää puita. Puulajeina käytetään matalia ja alhaalta saakka tuuheita olevia serbiankuusia ja kotipihlajia. Puiden alusta jää laidumaiselle heinikolle.

C)

Maneesia ympäröivä villiintynyt kuusiaita siistitään kuivista oksista ja sen alusta siistitään rikkaruohoista ja katetaan kuorikatteella. Kuusiaidan ja maneesin väli siistitään. Mikäli kuusiaita jossain vaiheessa poistetaan, istutetaan sen tilalle kotipihlajoita ja niiden alusta katetaan kuorikatteella.

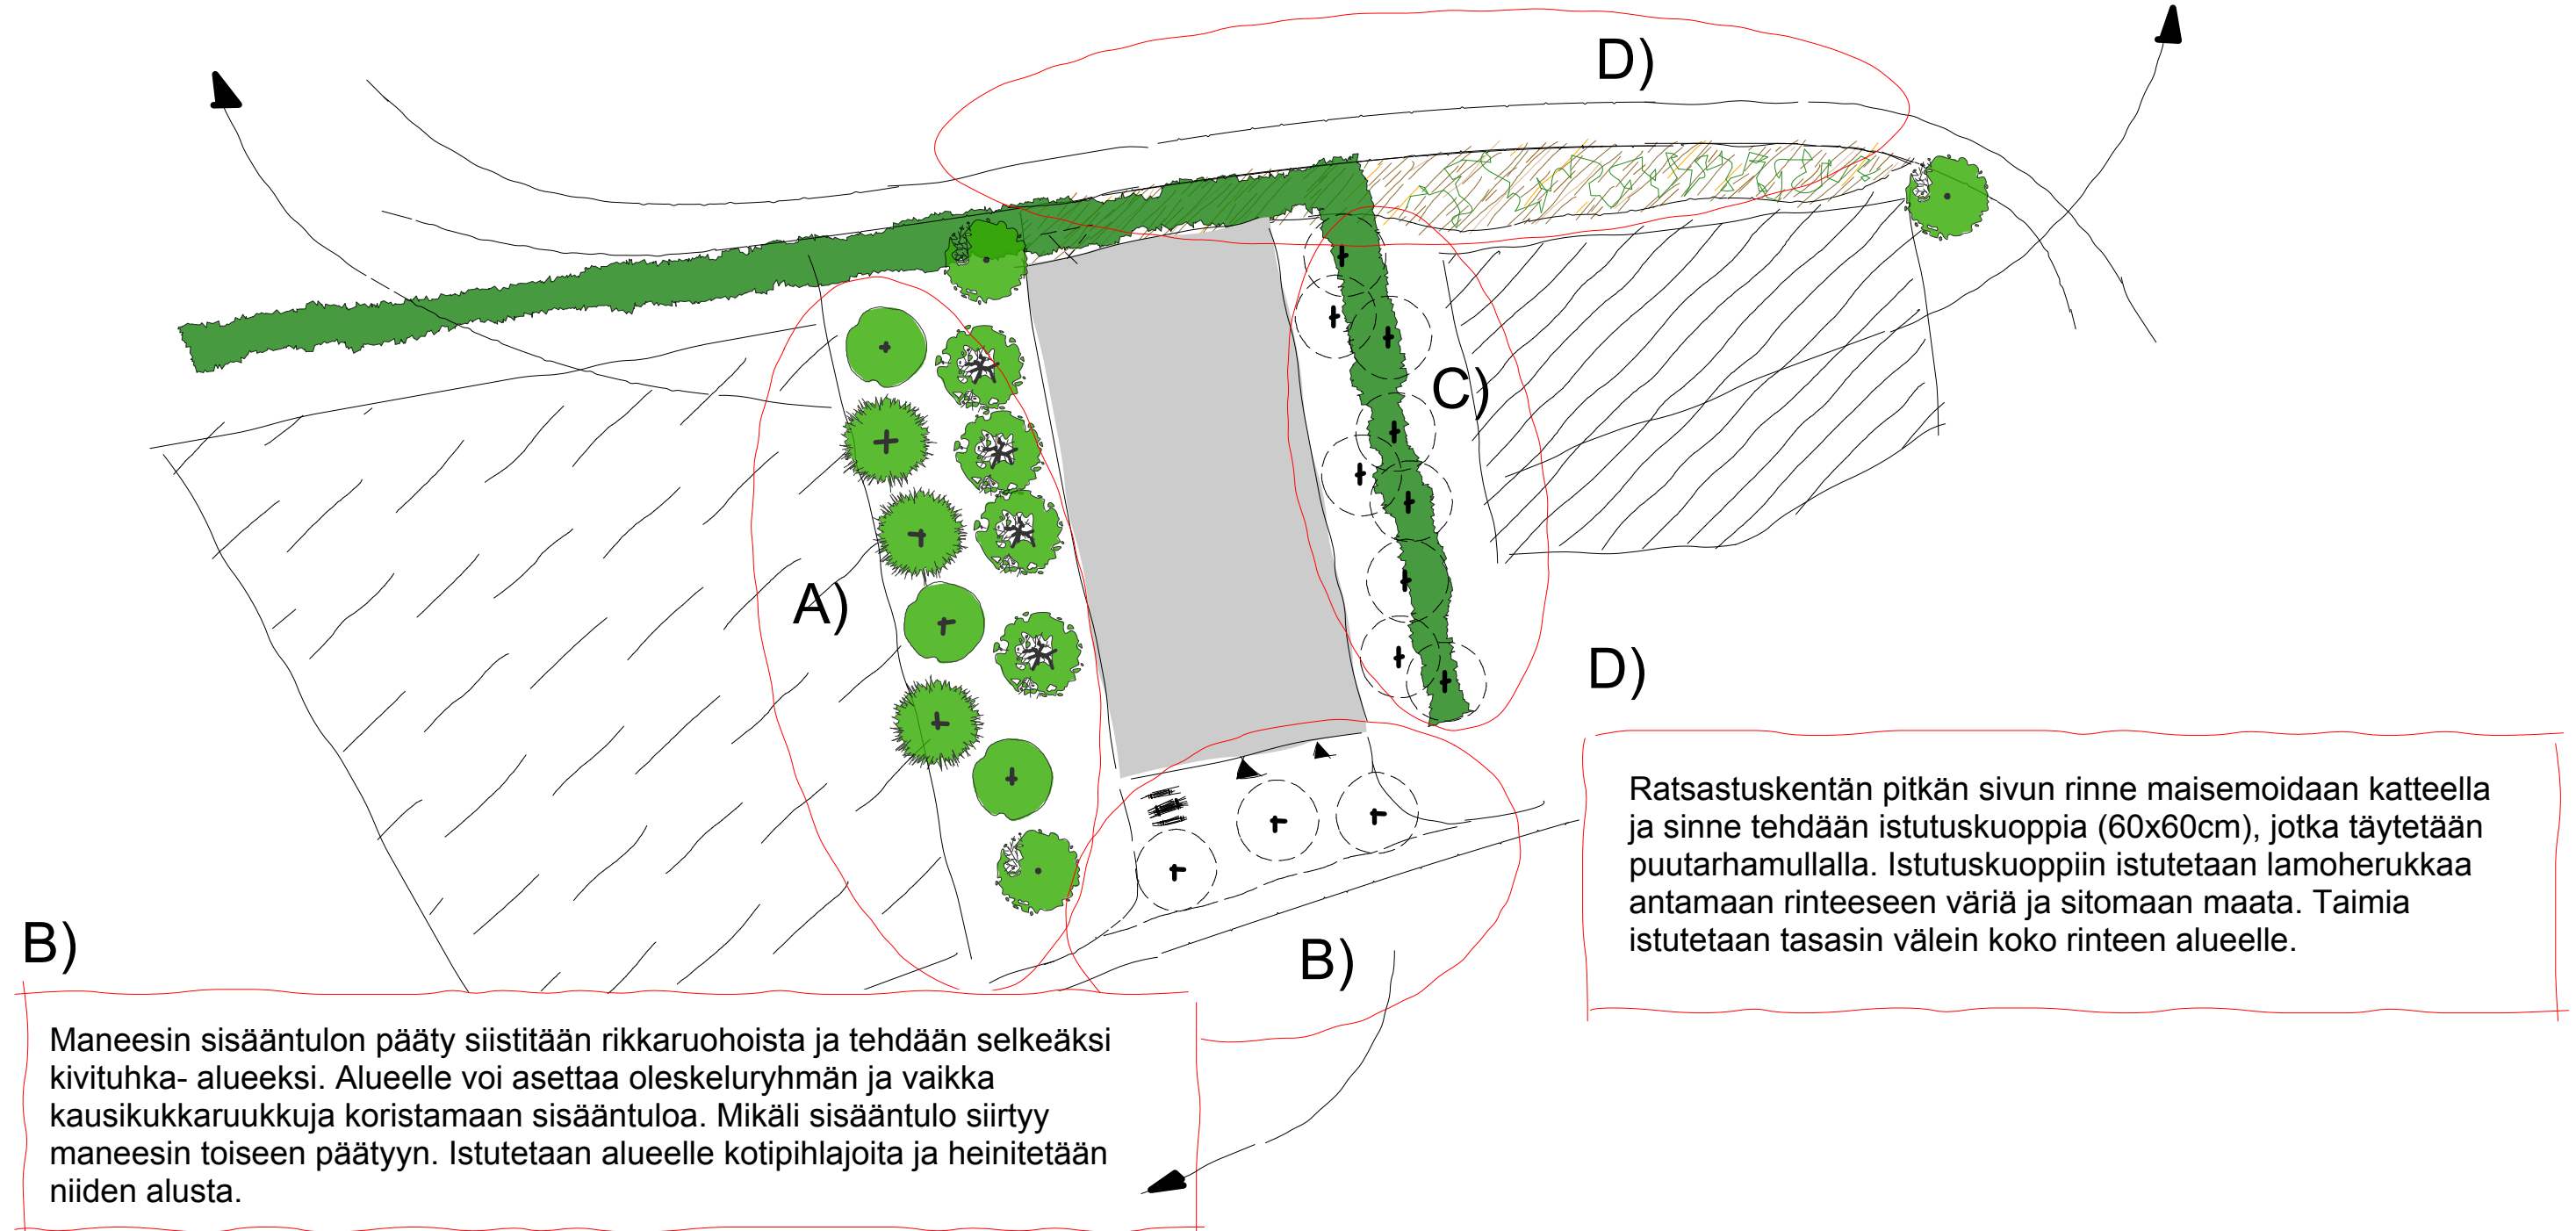

- Piia-Maria Pylväläinen -

MK 1:500