LIITE 7

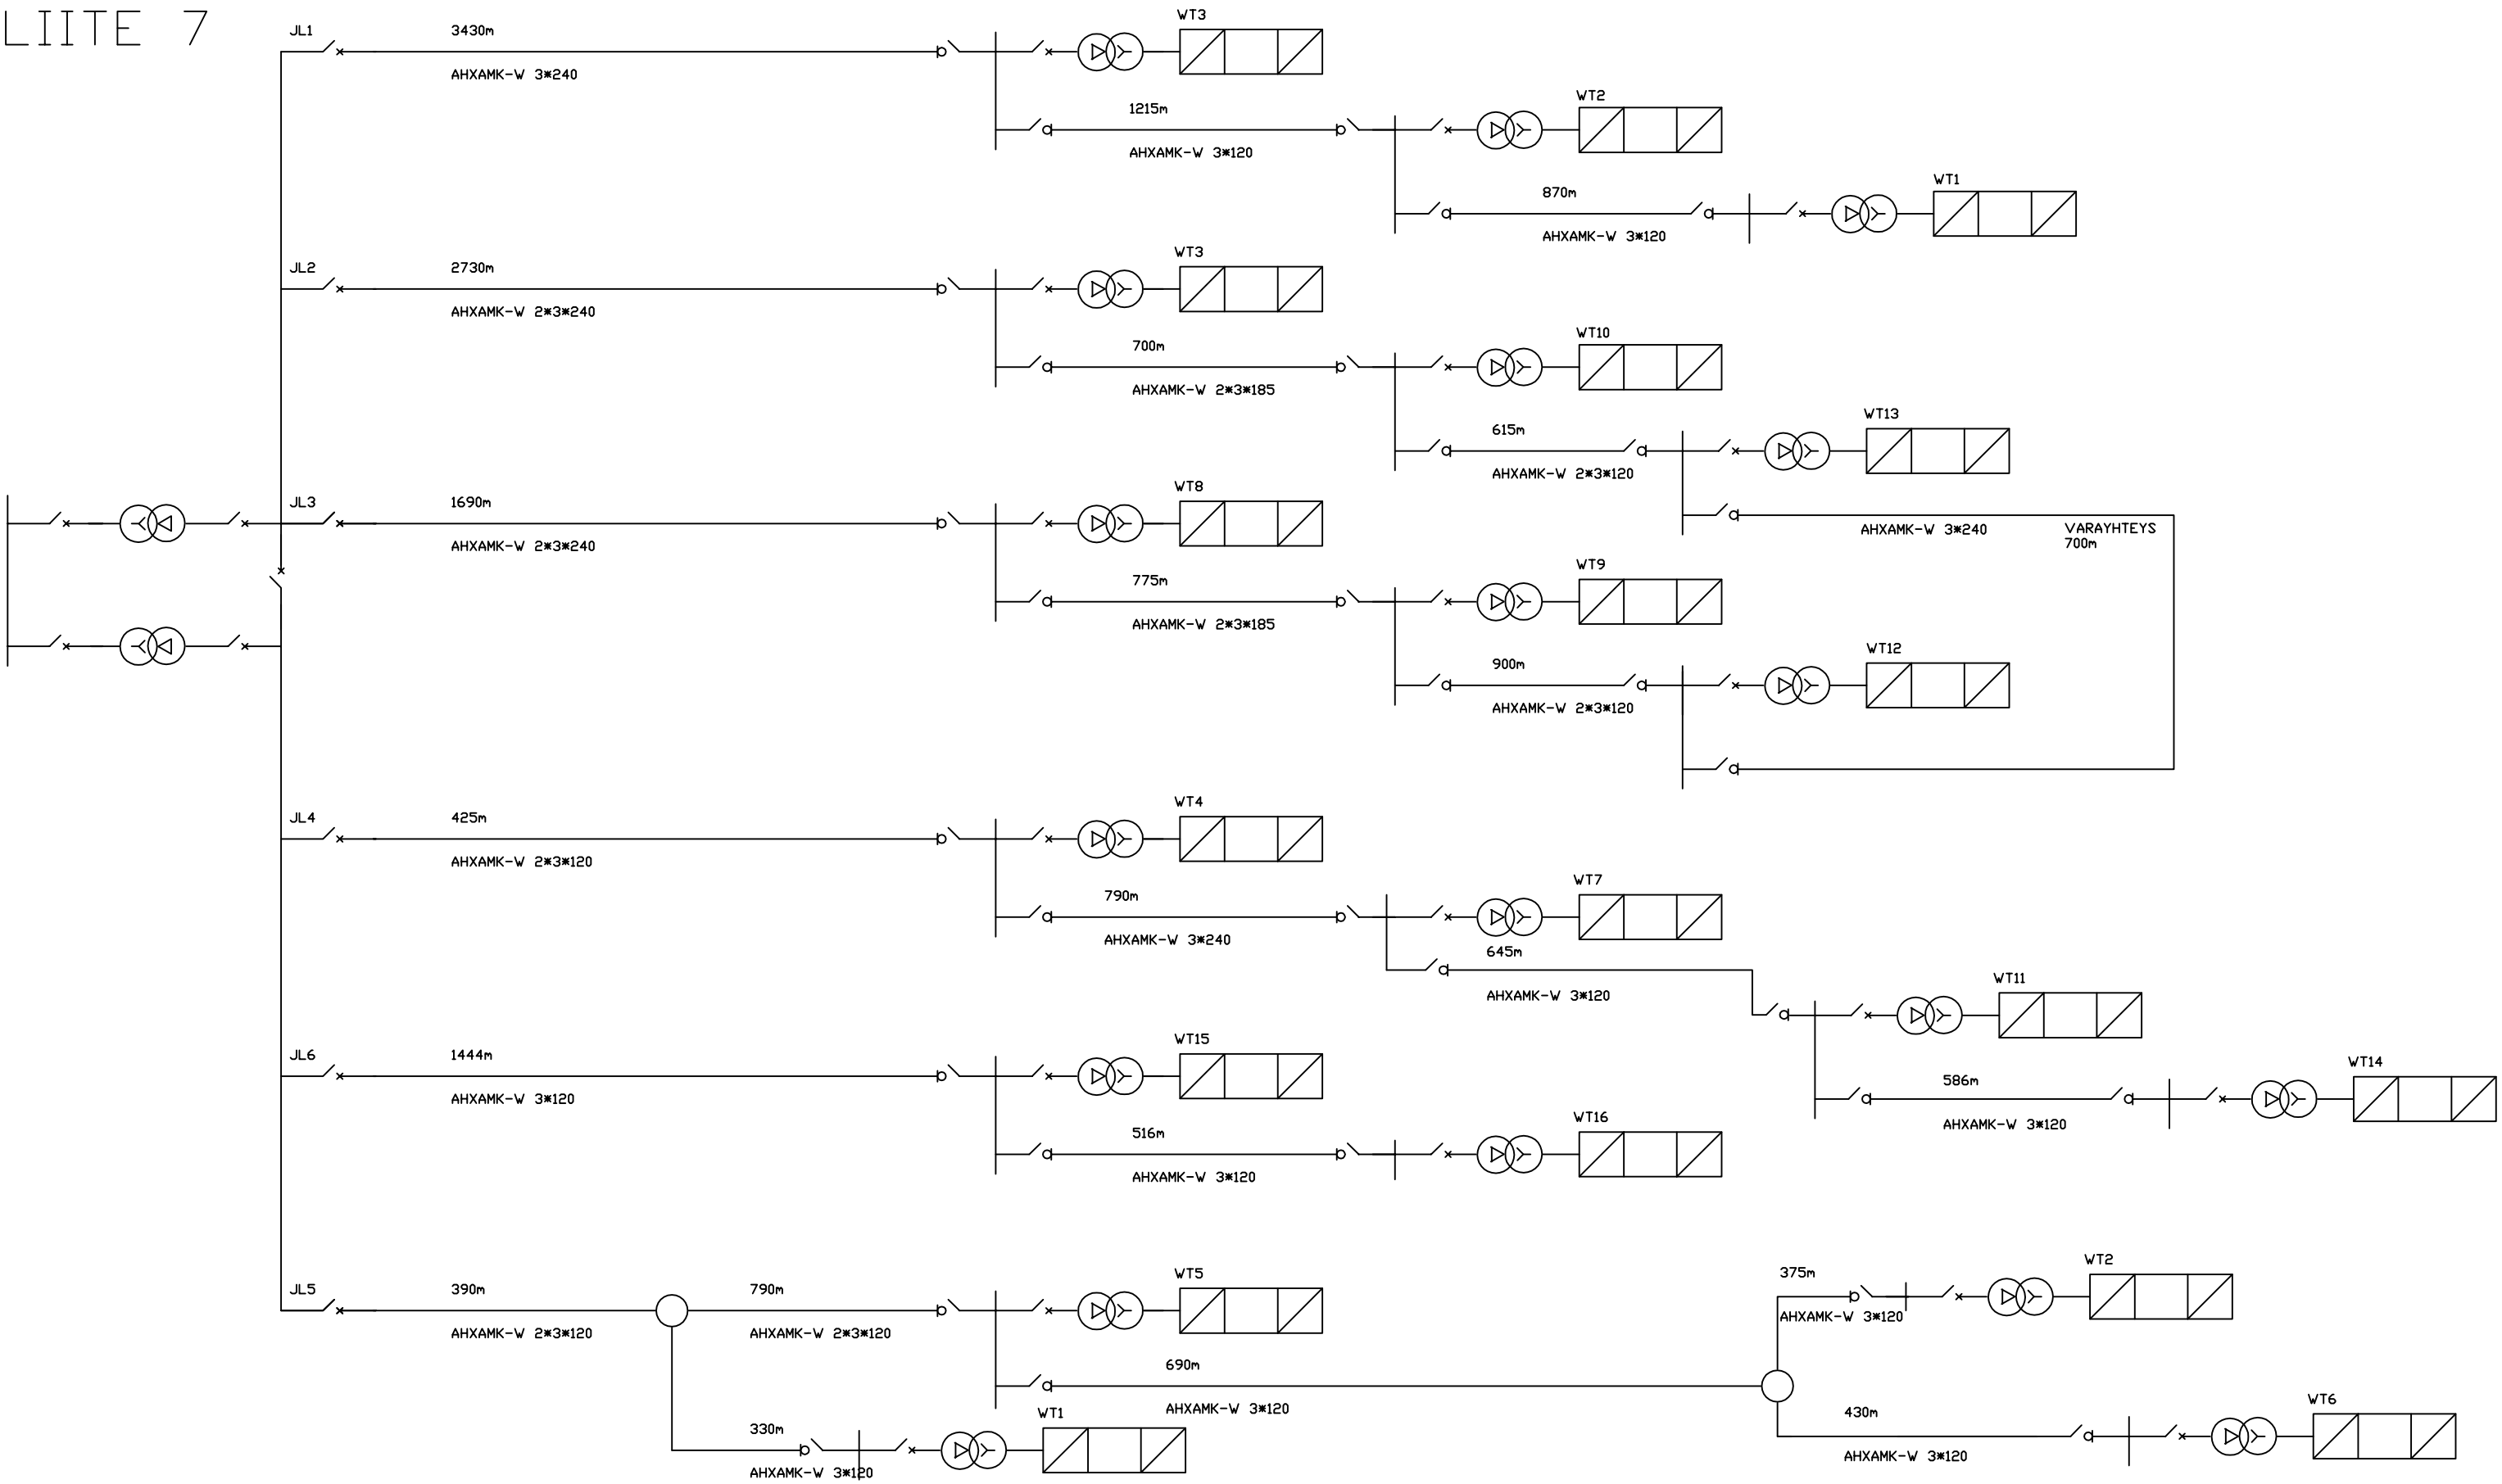
JL1
3430m
AHXAMK-W 3*240
WT3
1215m
AHXAMK-W 3*120
WT2
870m
AHXAMK-W 3*120
WT1
JL2
2730m
AHXAMK-W 2*3*240
WT3
700m
AHXAMK-W 2*3*185
WT10
615m
AHXAMK-W 2*3*120
WT13
JL3
1690m
AHXAMK-W 2*3*240
WT8
775m
AHXAMK-W 2*3*185
WT9
900m
AHXAMK-W 2*3*120
WT12
AHXAMK-W 3*240
VARAYHTEYS
700m
JL4
425m
AHXAMK-W 2*3*120
WT4
790m
AHXAMK-W 3*240
WT7
645m
AHXAMK-W 3*120
WT11
586m
AHXAMK-W 3*120
WT14
JL6
1444m
AHXAMK-W 3*120
WT15
516m
AHXAMK-W 3*120
WT16
JL5
390m
AHXAMK-W 2*3*120
790m
AHXAMK-W 2*3*120
WT5
690m
AHXAMK-W 3*120
330m
AHXAMK-W 3*120
WT1
375m
AHXAMK-W 3*120
WT2
430m
AHXAMK-W 3*120
WT6