


19.4.2012



A muutos
B muutos
C muutos

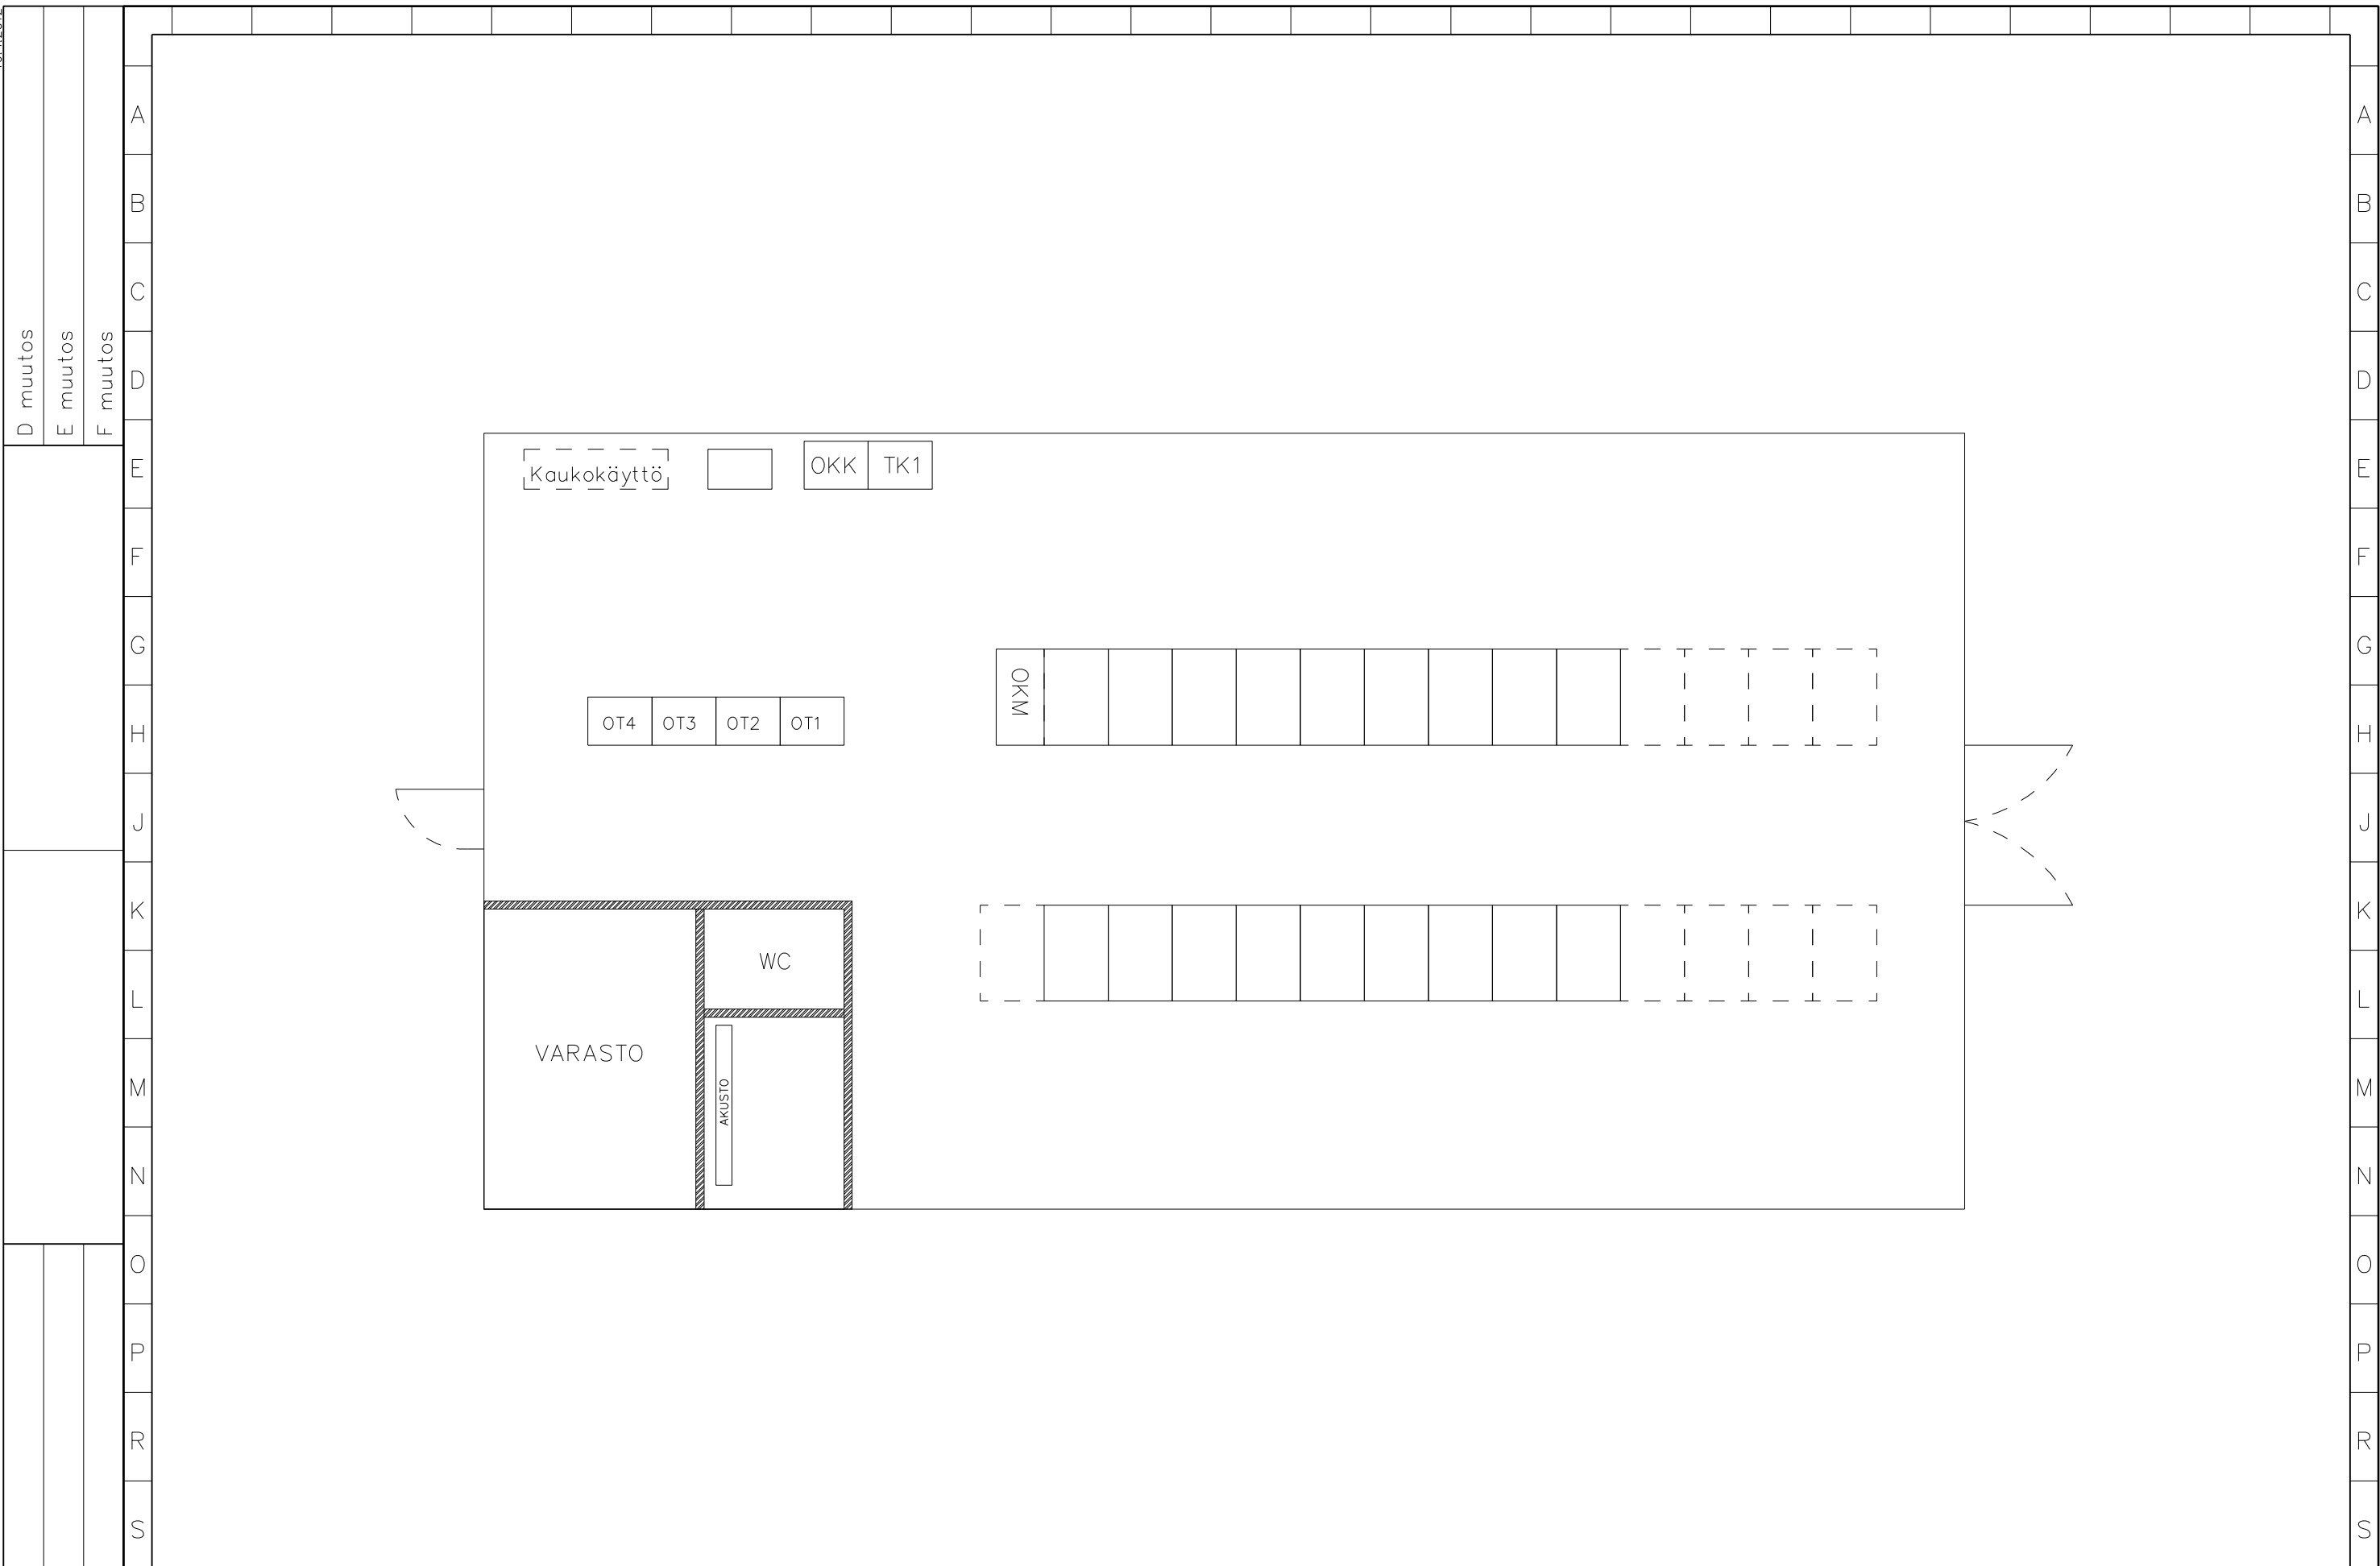

Kemin Energia Oy
Karihaaran 110/20kV SA
Sähkösäätämön layout

Suunn. /5.4.2012	Kokonaisuus	Sähköpositio	Työnumero
Piirt. M.Karvonen	Lehti 1/1	Piiustusnumero	
Tark.		Liite 2	