


TORNION ENERGIA OY
 MP138 Kirjohauta

Piir.
 Tulostuspvm: 08.02.2012
 Mittakaava: 1:2600

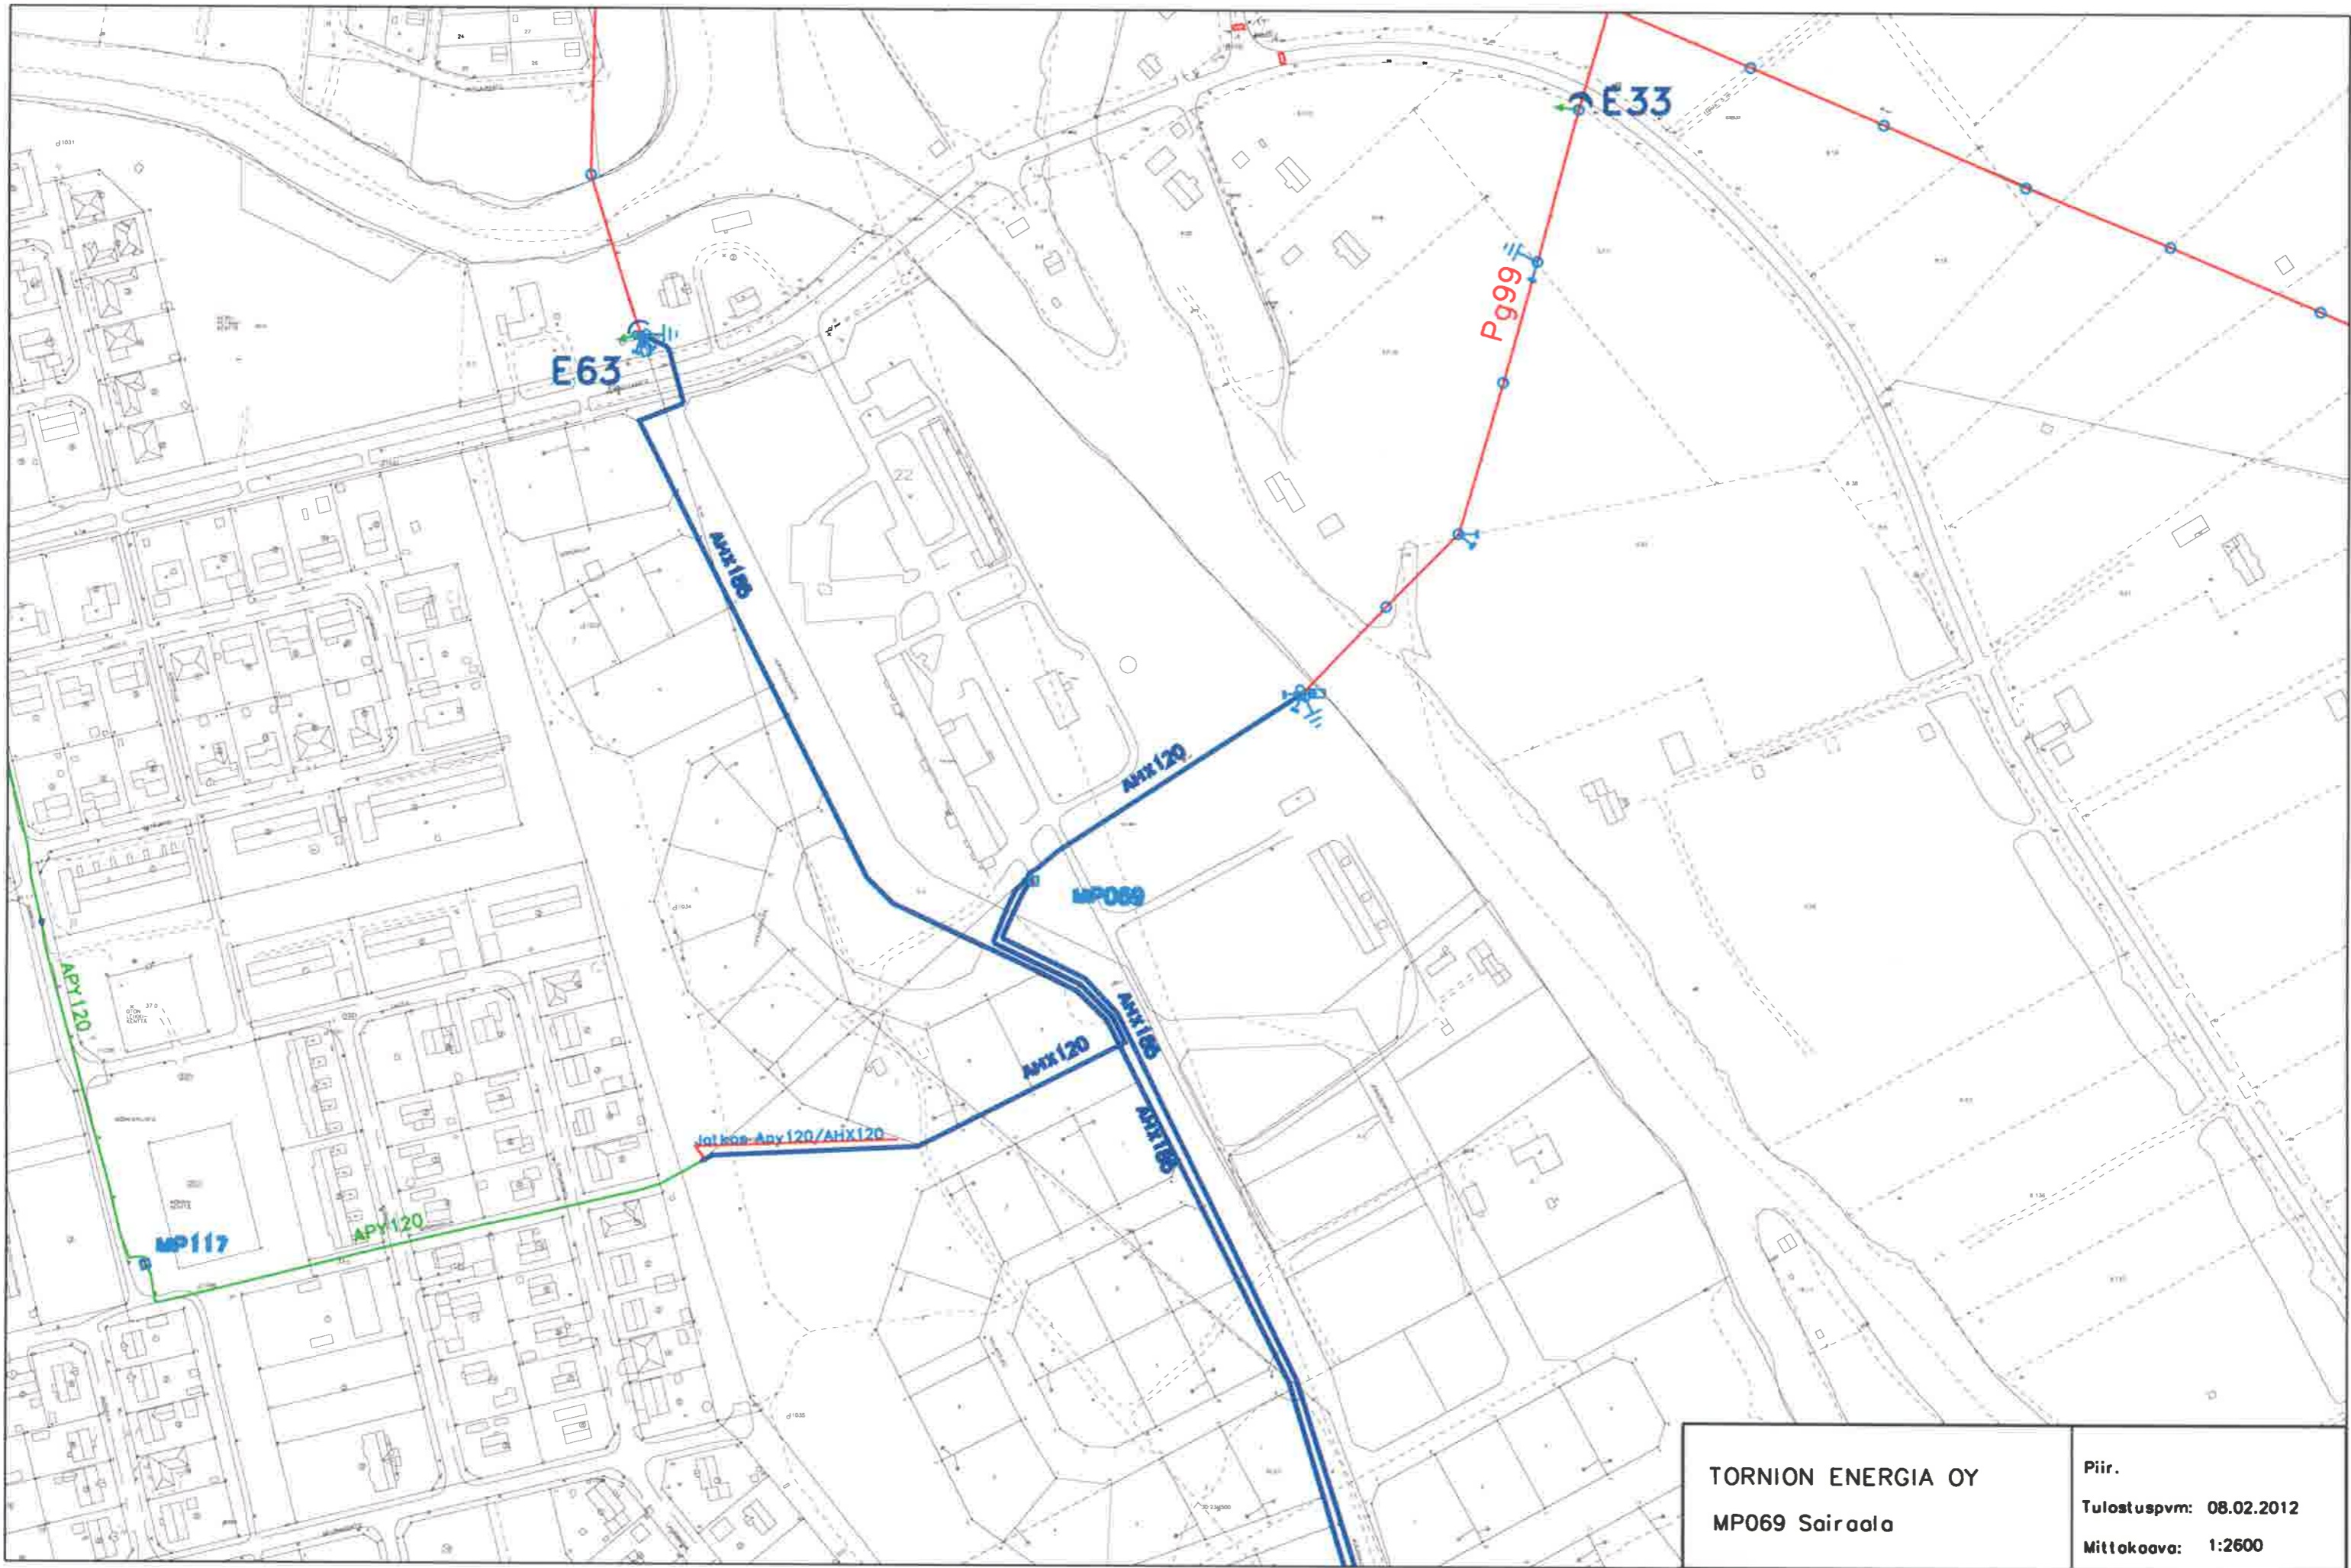

TORNION ENERGIA OY
MP069 Sairaala

Piir.
Tulostuspvm: 08.02.2012
Mittakaava: 1:2600