




A - A'

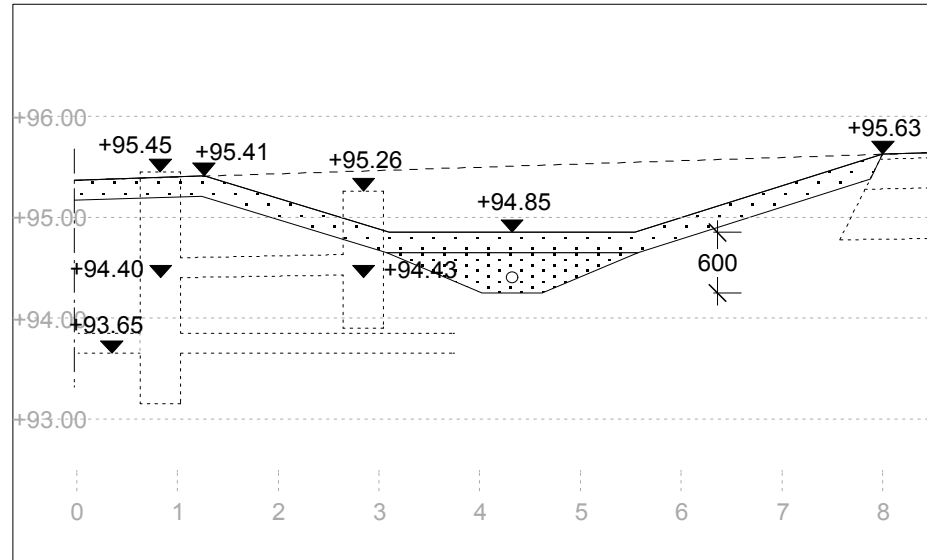


B - B'

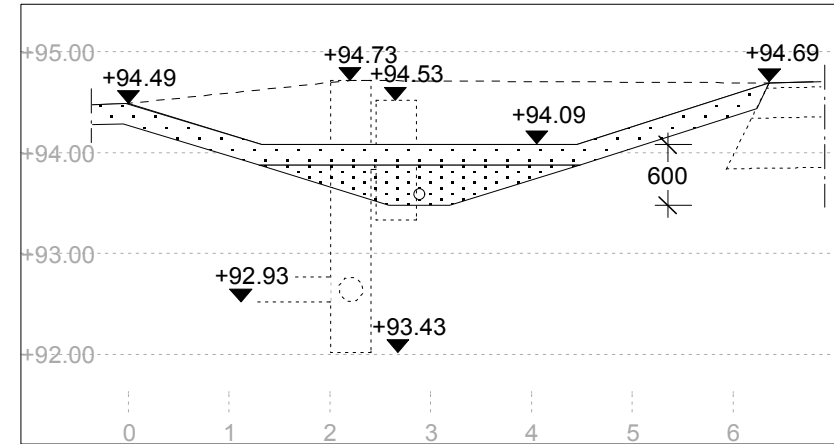

C - C'

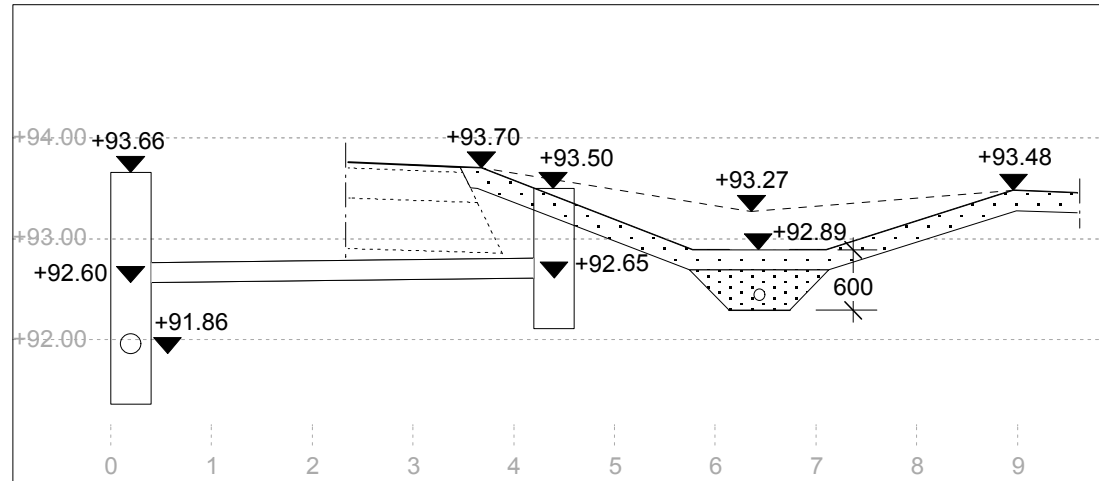

D - D'

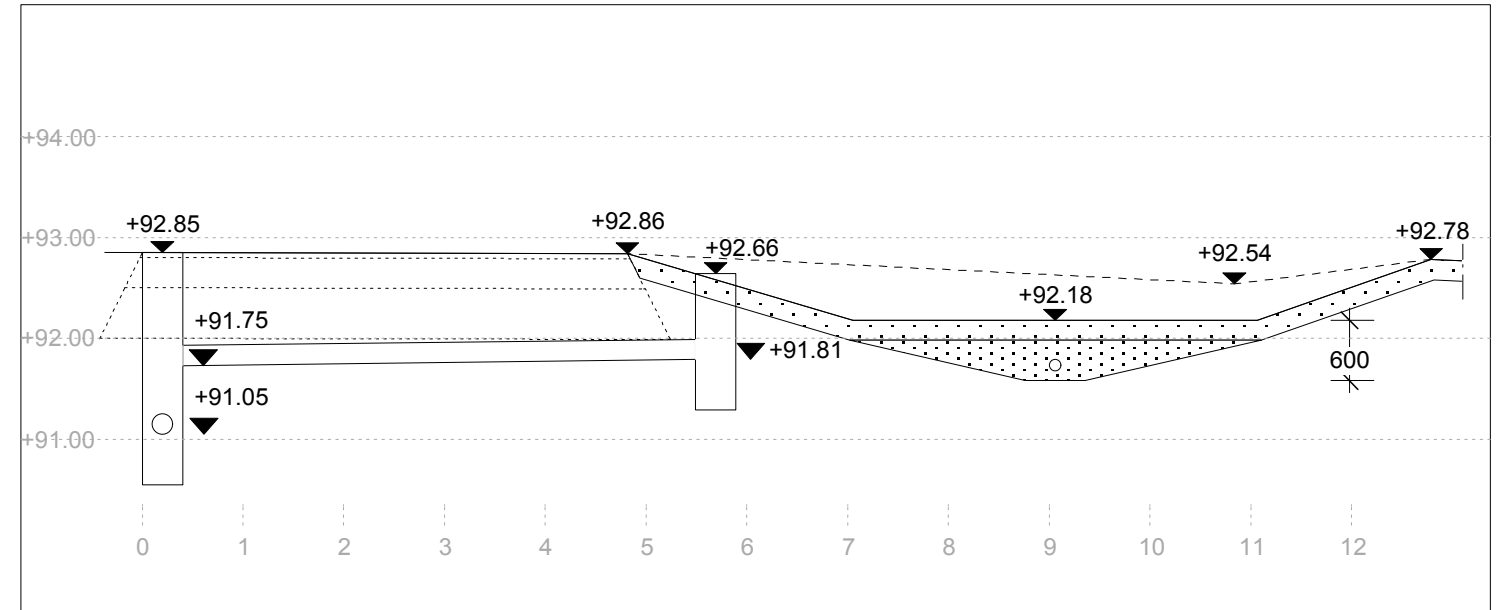

LAUKAAN HAUTAUSMAA Saravedentie 4 41340 Laukaa		
Laukaan seurakunta Laukaan hautausmaan laajennuksen täydentävät hulevesiratkaisut		Poikkileikkaukset MK 1:75 imeytyspainanne A-A', B-B', C-C', D-D'
Jyrki Halinen	22.10. 2011	